
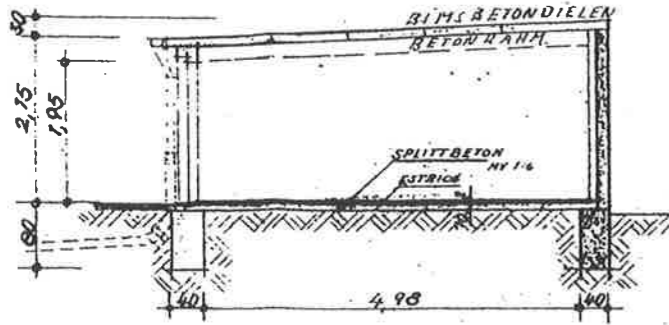


Abgeschlossenheits-  
bescheinigung


Zum Bescheid -63/2- vom

1-21860-  
03. OKT. 1997


Bauordnungsamt  
Gaertner

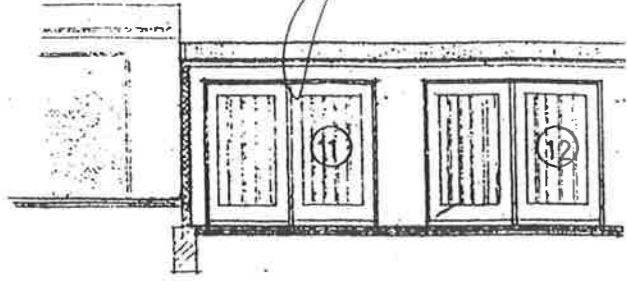

SCHNITT

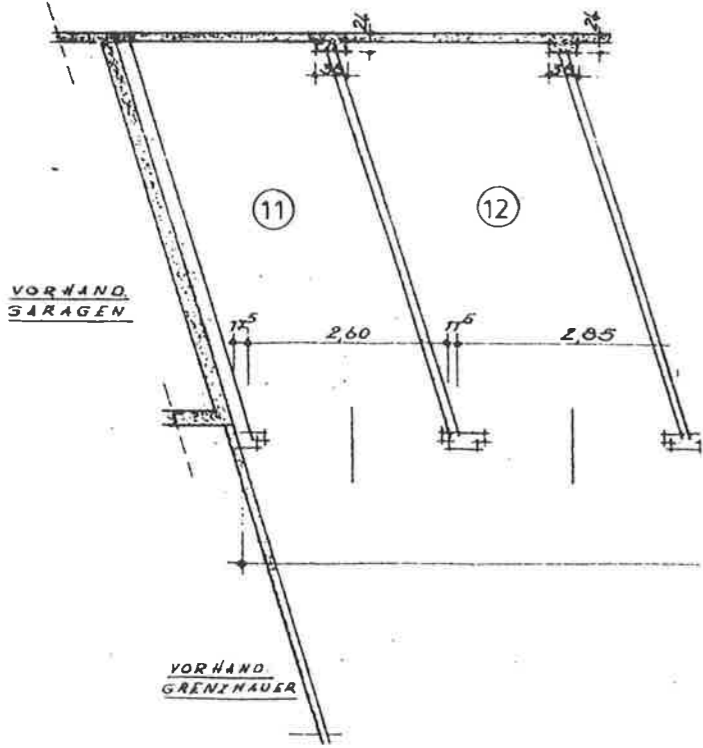

GRUNDRISS

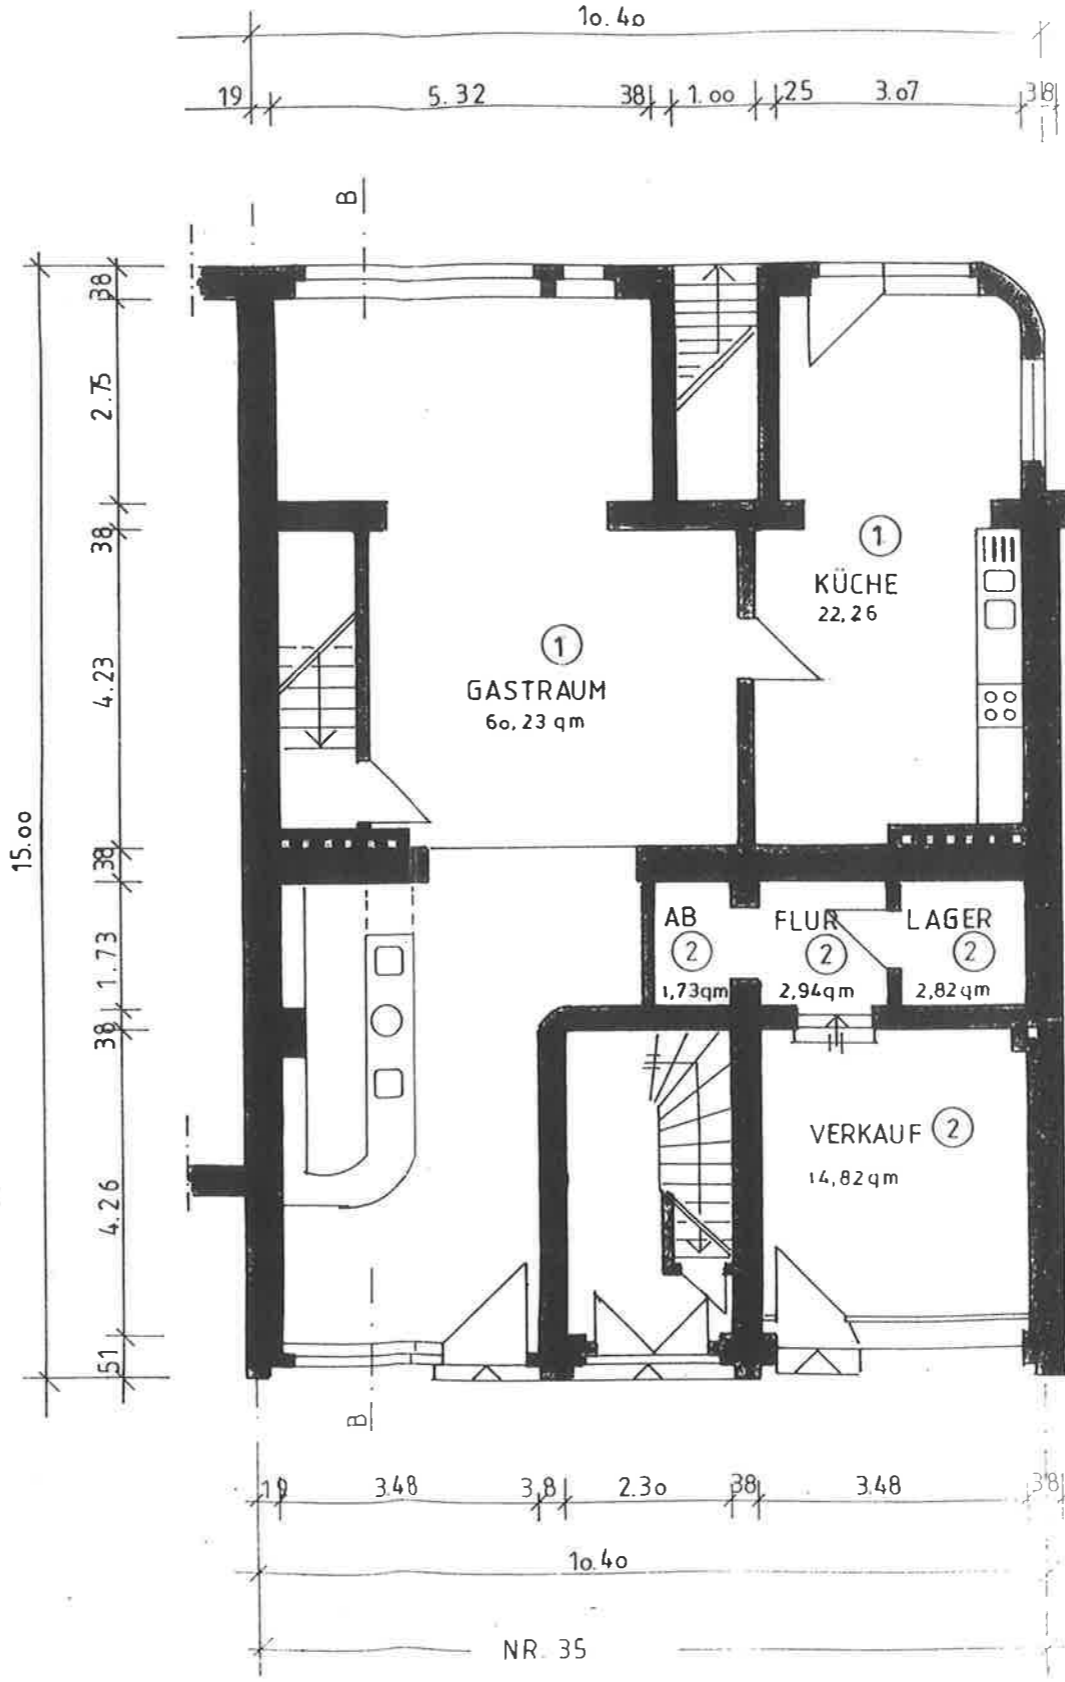

# ABGESCHLOSSENHEITSBESCHEINIGUNG

Maßstab 1:100	Bauvorhaben	Bauherr	Planung
Obj.-Nr. 2	Abgeschlossenheitserklärung für das Wohnhaus Hüttemannstr.35 44 137 Dortmund	Herr G. Gärtner, Herr P. Schwiegel und Frau S. Höckmann <i>M. Höckmann</i> Viktorstr. 7	Dipl.- Ing. Jens Habersaat Hachhausenerstr. <i>Jens Habersaat</i>
Bf.-Nr. 2	Erdgeschoss	44 135 Dortmund	45 711 Datteln
Datum 01.09.97			

