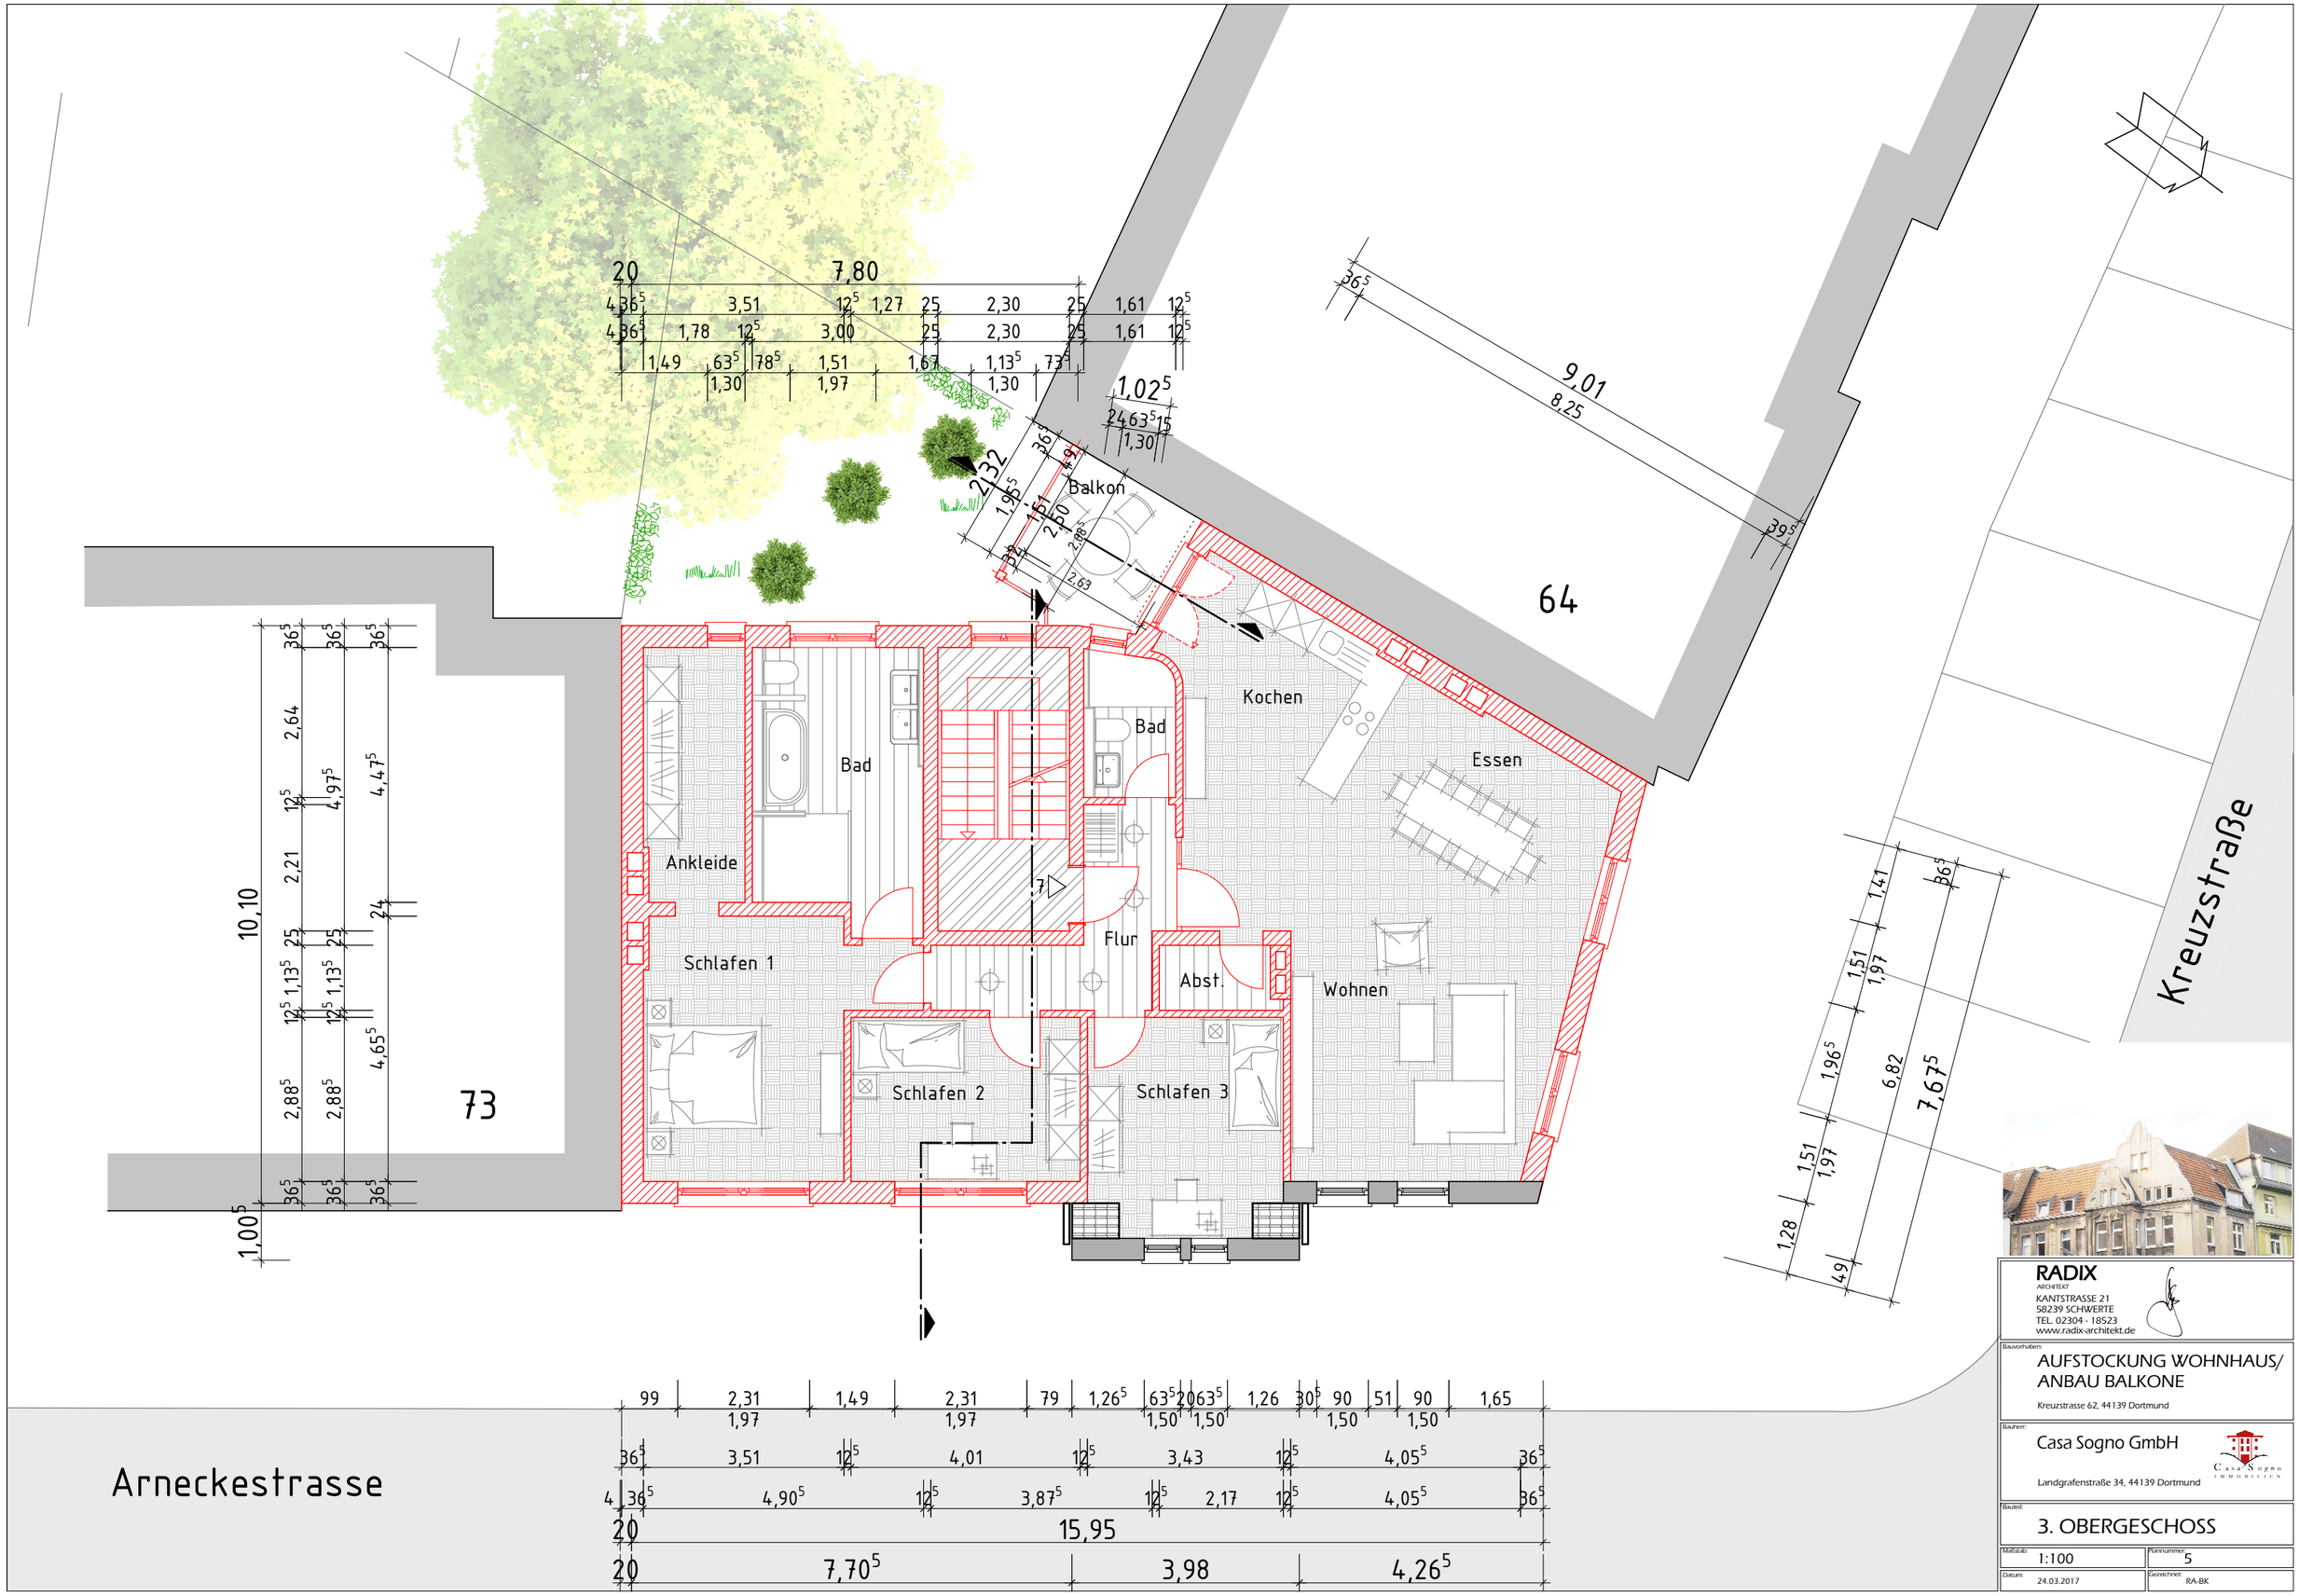

RADIX
ARCHITEKT
KANTSTRASSE 21
58239 SCHWERTE
TEL. 02304 - 18523
www.radix-architekt.de

Bauvorhaben:
AUFSTOCKUNG WOHNHAUS/
ANBAU BALKONE
Kreuzstrasse 62, 44139 Dortmund

Bauherr:
Casa Sogno GmbH
Landgrafenstraße 34, 44139 Dortmund

Bauteil:
3. OBERGESCHOSS

Maßstab:	Plannummer:
1:100	5
Datum: 24.03.2017	Gezeichnet: RA-BK