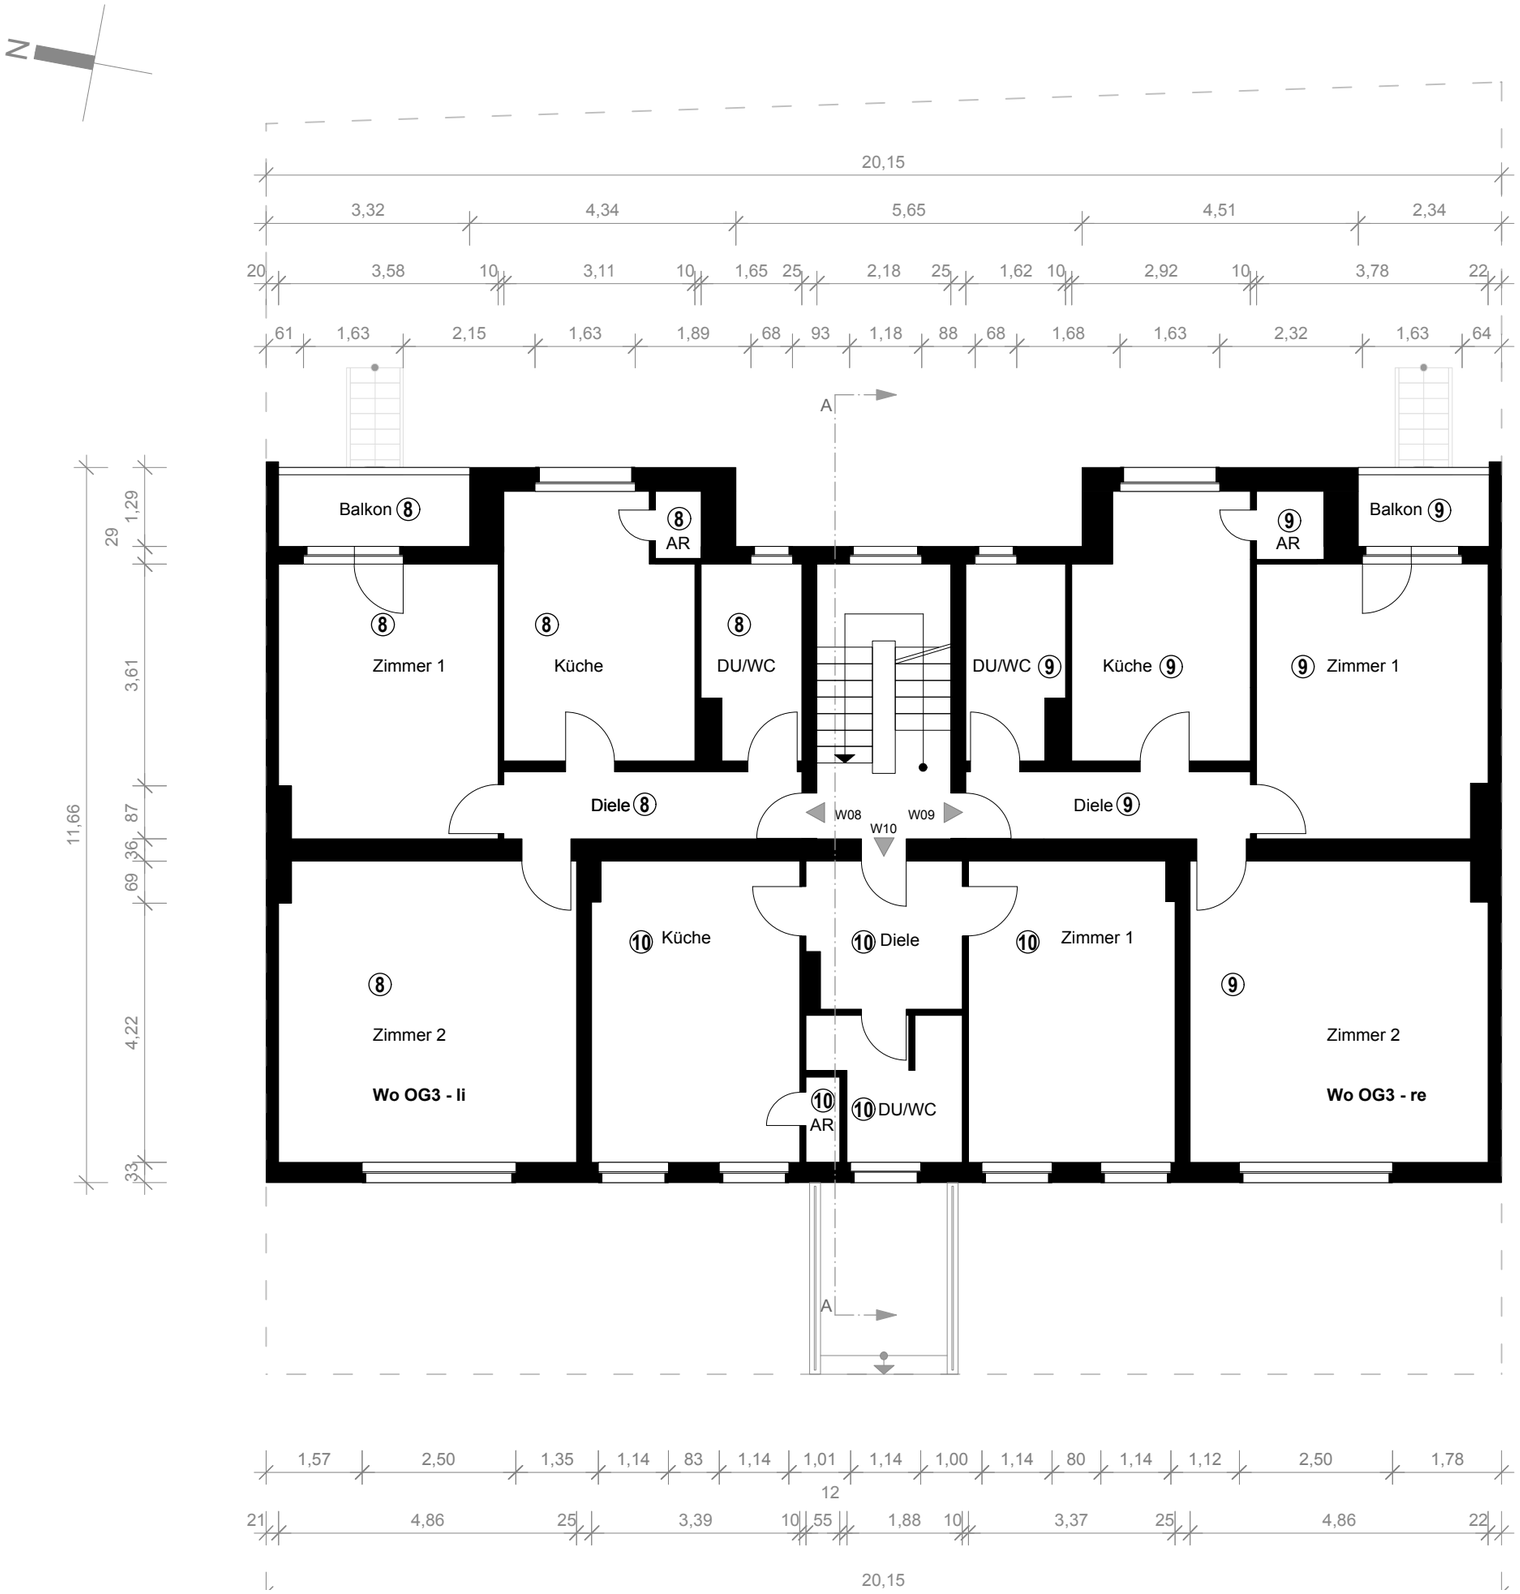

Aufteilungsplan für das Grundstück
Flurstück: 607
Flur: 31
Gemarkung: Dortmund

Von-der-Goltz-Straße 49, Dortmund

Wohneinheiten Nr. 1 bis Nr. 11:
jeweils Sondereigentum
(1) - (11)

Sondernutzungsrechte

Kellerräume
K1 - K12

Außenflächen
S1-S6

Räume ohne Kreis und Ziffer:
Gemeinschaftseigentum

PROJEKT	Mehrfamilienhaus Von-der-Goltz-Str. 49 44143 Dortmund
AUFTRAGGEBER	Casa Sogno GmbH Am Alten Ostbahnhof 11 44135 Dortmund
BESTANDSAUFNAHME	kirschnick architektur BDA Große Heimstr. 72 44137 Dortmund
MASZSTAB	1:100
DATUM	25.06.2018
INHALT	Grundriss 3. OG
PLAN	7/12