


Abgeschlossenheits-
bescheinigung

Zum Bescheid -6312- vom

1-21859-
03.01.1997



Bauordnungsamt
Gaertner

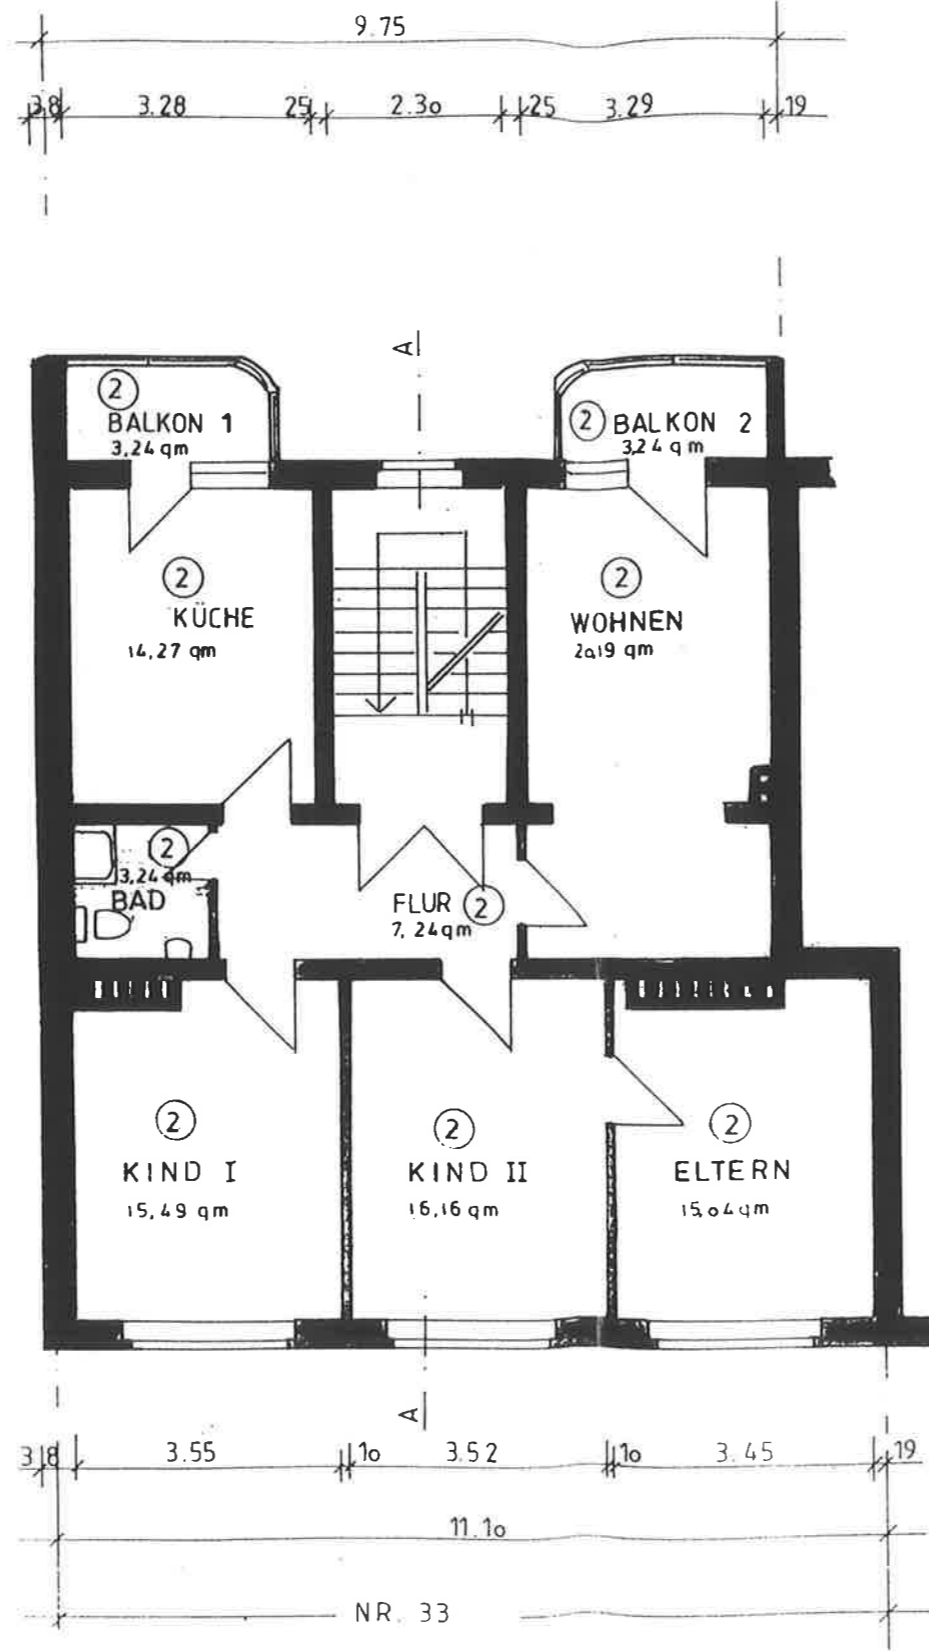

ABGESCHLOSSENHEITSERKLÄRUNG

| | | | |
|-------------------|---|--|--|
| Maßstab 1:100 | Bauvorhaben | Bauherr | Planung |
| Obj.-Nr. | Abgeschlossenheitserklärung für das Wohnhaus Hüttemannstr.33 44 137 Dortmund | Herr G. Gärtner, Herr P. Schwiegel und Frau S. Höckmann <i>Schwiegel</i> Viktoriastr. | Dipl.-Ing. Jens Habersack Hachhausenerstr. 4 42699 Solingen INGENIEUR 101212 |
| Bl.-Nr. 3 | 1. Obergeschoss | 44 135 Dortmund | 45 711 Datteln |
| Datum 01.09.97 | | | |