
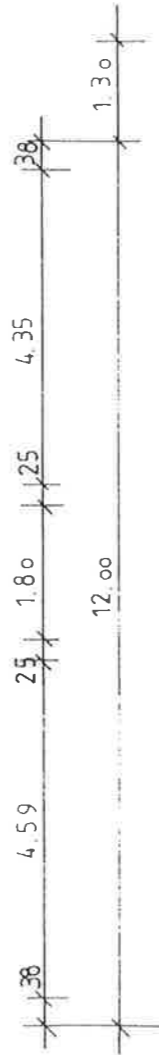
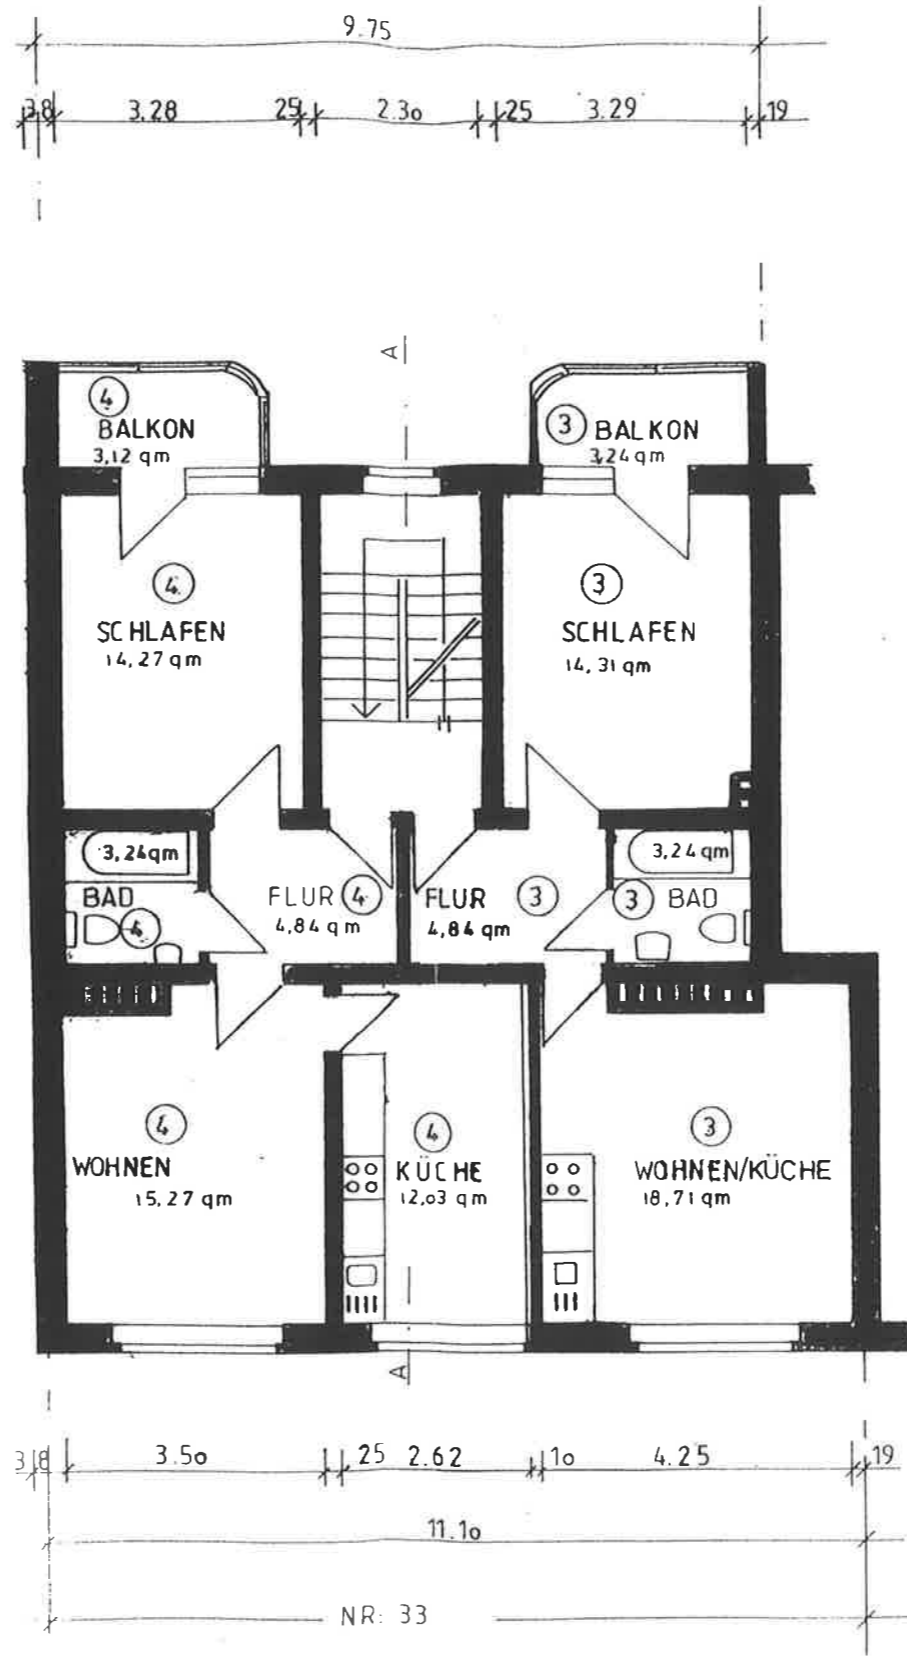


Abgeschlossenheits-  
bescheinigung

zum Bescheid -63/2- vom

1-21859-  
08.01.1997

Bauordnungsamt  
Gaertner

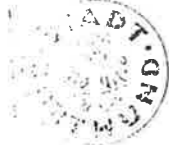

# ABGESCHLOSSENHEITSBESCHLEIBUNG

Maßstab 1:100	Bauvorhaben	Bauherr	Planung
Obj.-Nr. 4	Abgeschlossenheitserklärung für das Wohnhaus Hüttemannstr.33 44 137 Dortmund	Herr G. Gärtner, Herr P. Schwiegel und Frau S. Höckmann <i>A. Höckmann</i> Viktoriastr. 7	Dipl.- Ing. Jens Habersaat <i>Jens Habersaat</i> Hachhausenerstr. 42
Bl.-Nr. 4	2. Obergeschoss	44 135 Dortmund	45 711 Datteln
Datum 01.09.97			