

Abgeschlossenheits-
bescheinigung



im Bescheid -63/2- vom

1.2.1899-
08. OKT. 1997



Bauordnungsamt
Gaertner

[Handwritten signature]

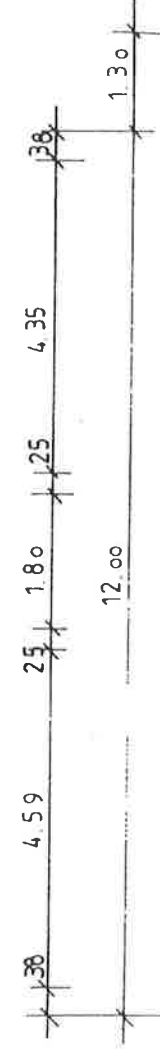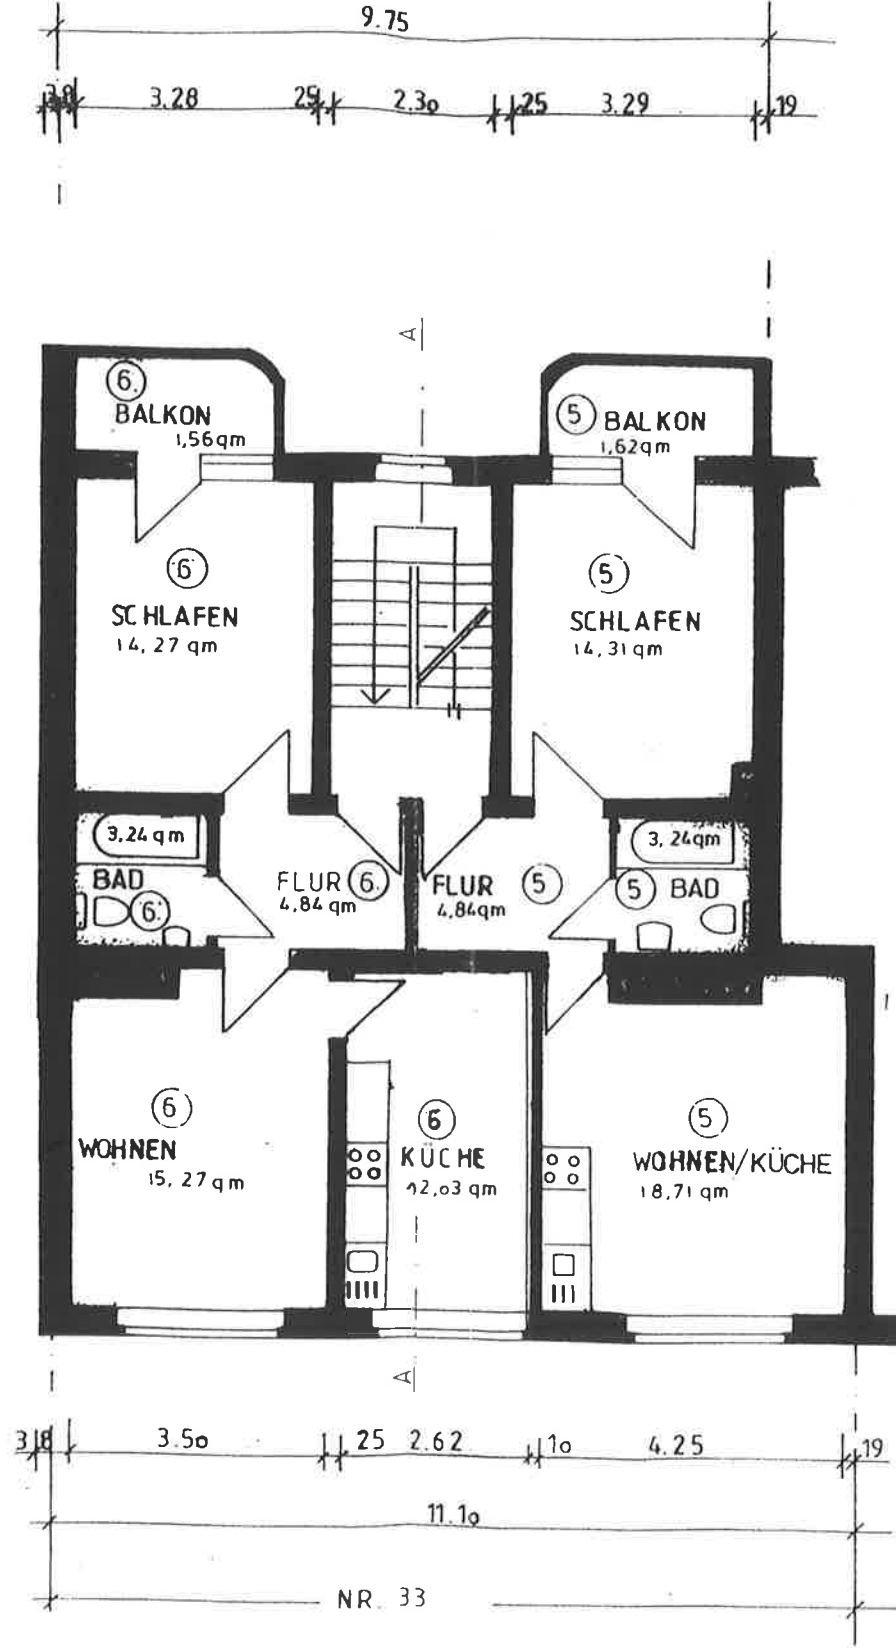

WESER-STRASSE-50-500A

Maßstab 1:100	Bauvorhaben	Bauherr	Planung
Obj.-Nr.	Abgeschlossenheitsklärung für das Wohnhaus Hüttemannstr.33 44 137 Dortmund	Herr G. Gärtner, Herr P. Schwiegel und Frau S. Höckmann <i>[Signature]</i> Viktoriastr. 7	Dipl.- Ing. Jens Habersaat <i>[Signature]</i> Hachhausenerstr. 42
Bl.-Nr. 5	3. Obergeschoss	44 135 Dortmund	45 711 Datteln
Datum 01.09.97			

