


Abgeschlossenheits-
bescheinigung

Zum Bescheid -63/2- vom



1-21854-
08. IX. 1937

Bauordnungsamt
Gaertner

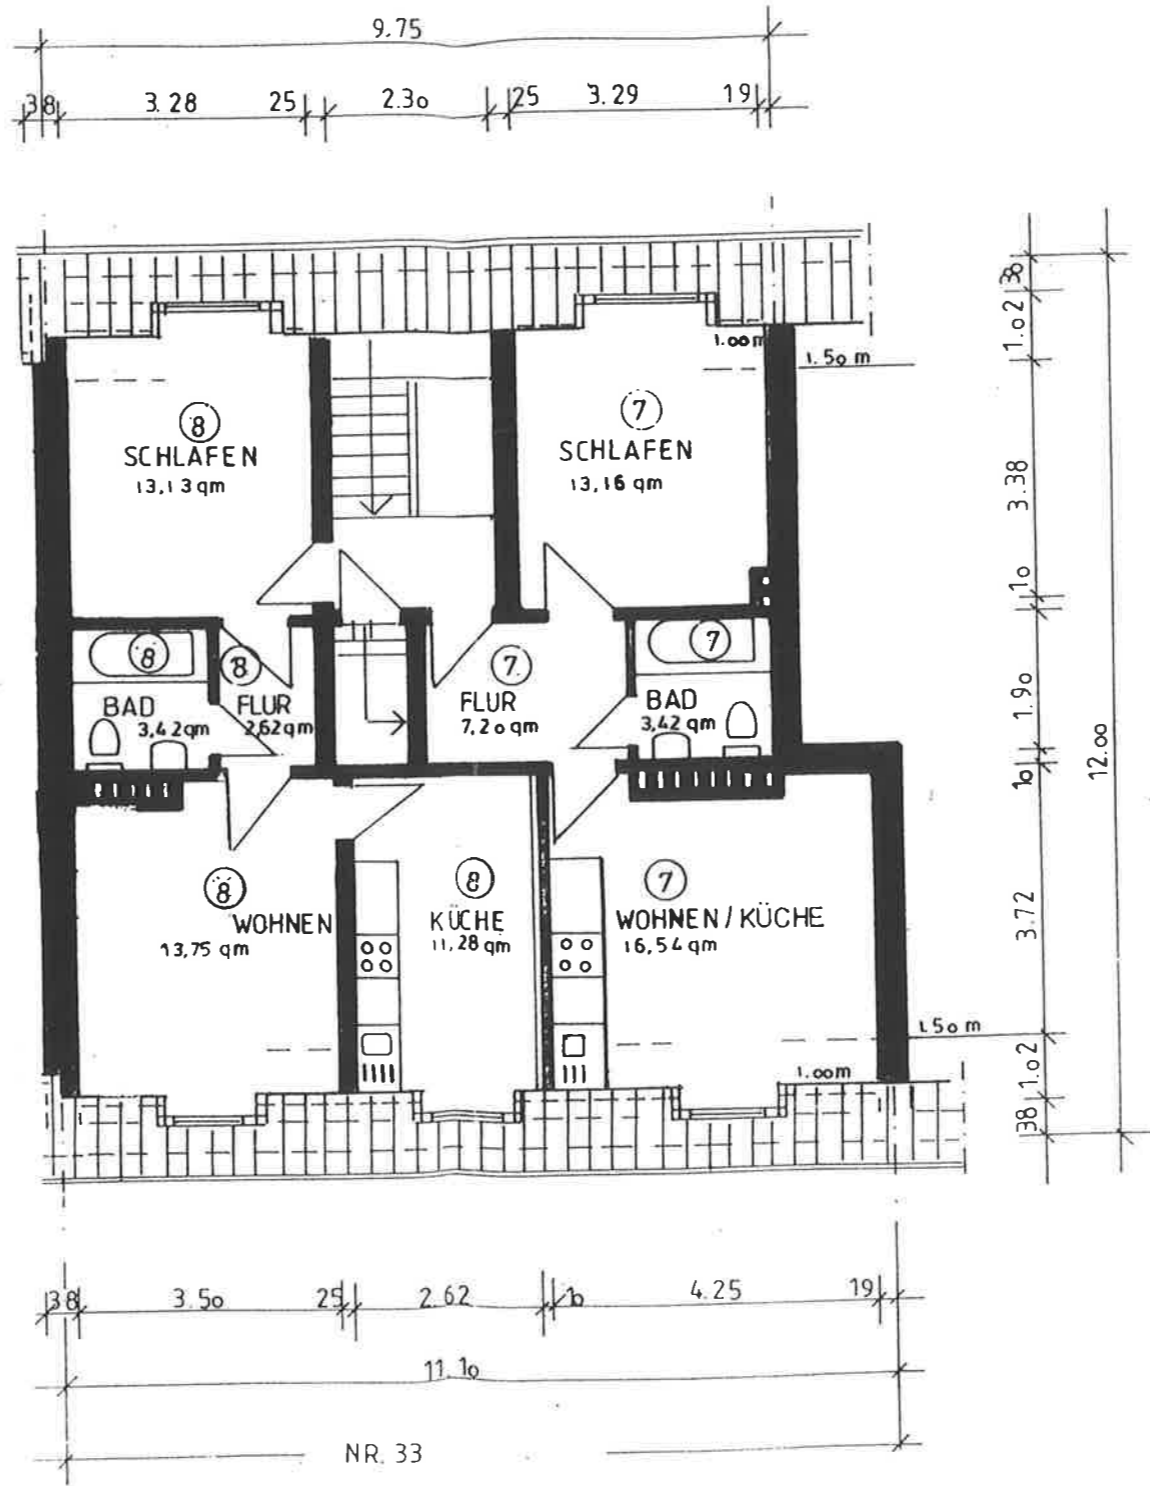

ABGESCHLOSSENHEITSKLARUNG

Maßstab 1:100	Bauherr	Planung
Obj.-Nr.	Herr G. Gärtner, Herr P. Schwiegel und Frau S. Höckmann <i>i.A. Gaertner</i> Viktoriastr. 7	Dipl.- Ing. Jens Habersaat Hachhausenerstr. 42
Bl.-Nr. 6	44 135 Dortmund	45 711 Datteln
Datum 01.09.97	44 135 Dortmund Dachgeschoss	
	Abgeschlossenheitserklärung für das Wohnhaus Hüttemannstr. 33 44 137 Dortmund	