


Abgeschlossenheits-
bescheinigung

Zum Bescheid -63/2- vom
1-2-1859-
08. OKT. 1992
Bauordnungsamt
Gaertner *[Signature]*

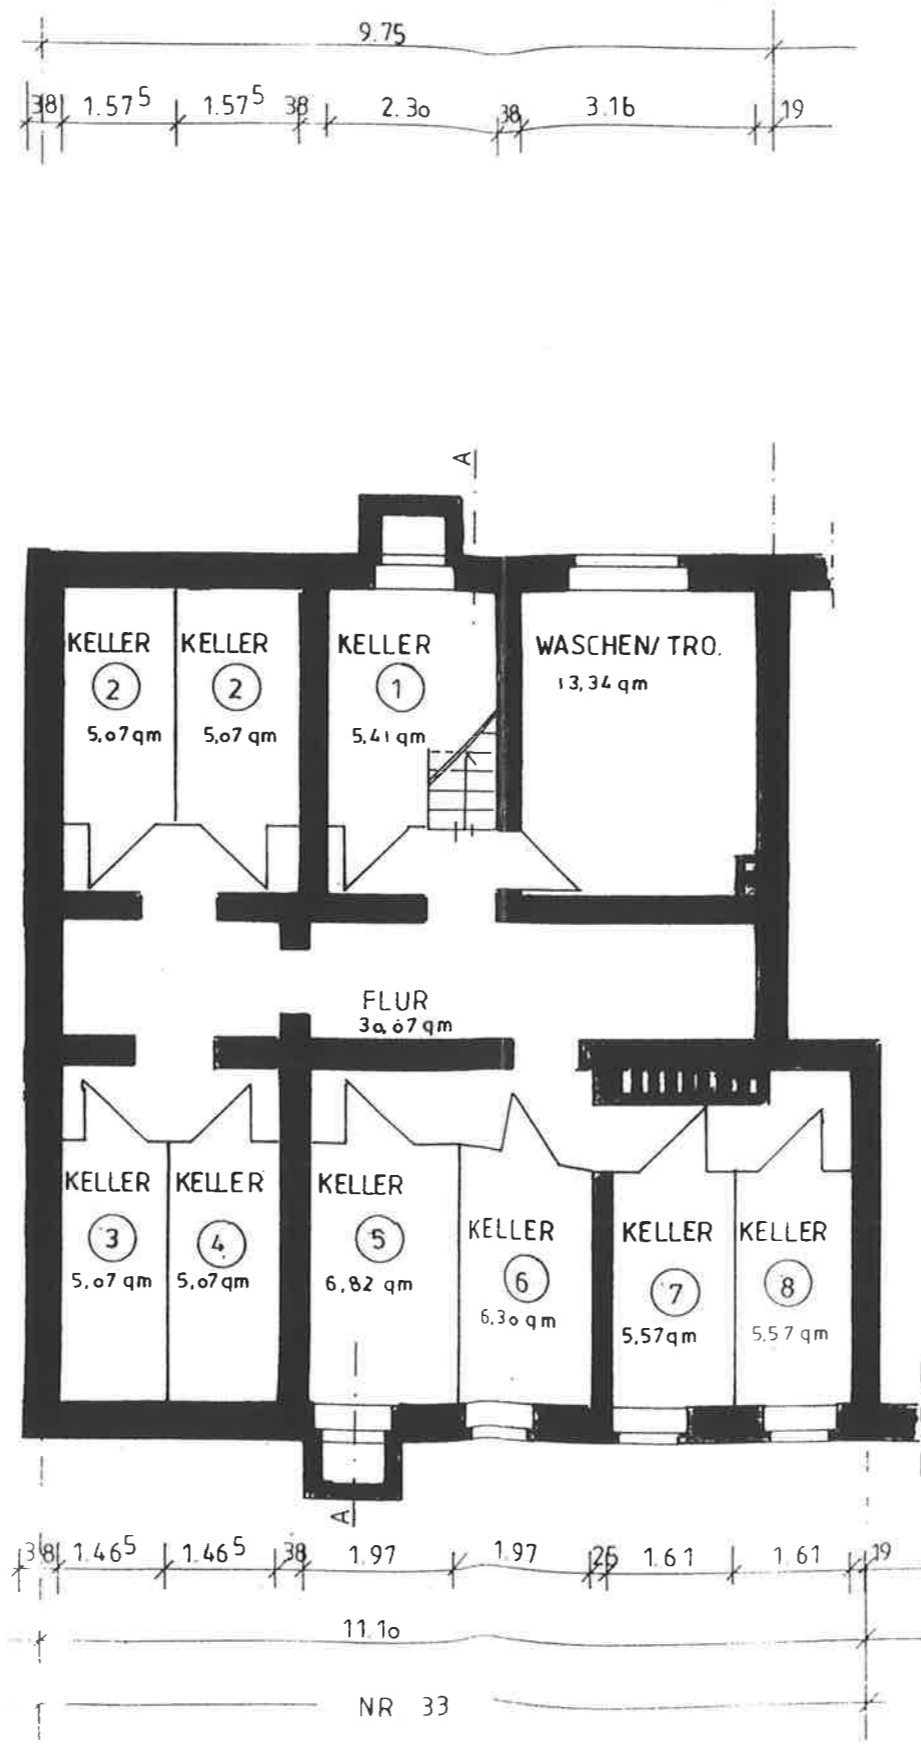

ABGESCHLOSSENHEITSERKLÄRUNG

Maßstab 1:100	Bauherr	Planung
Obj.-Nr.	Herr G. Gärtner, Herr P. Schwiigel und Frau S. Höckmann <i>[Signature]</i> Viktoriastr. 7	Dipl.- Ing. Jens Habersaat Hachhausenerstr. INGENIEUR BERATENDER INGENIEUR 101212 NRHAW-WESTFALEN
Bl.-Nr. 1	44 135 Dortmund	45 711 Datteln
Datum 01.09.97	Kellergeschoss	
	Abgeschlossenheitserklärung für das Wohnhaus Hüttemannstr. 33 44 137 Dortmund	