

Abgeschlossenheits-
bescheinigung


Zum Bescheid -63/2- vom

1-21859-
0 R. IKT. 1937

Bauordnungsamt
Gaertner



[Handwritten signature]

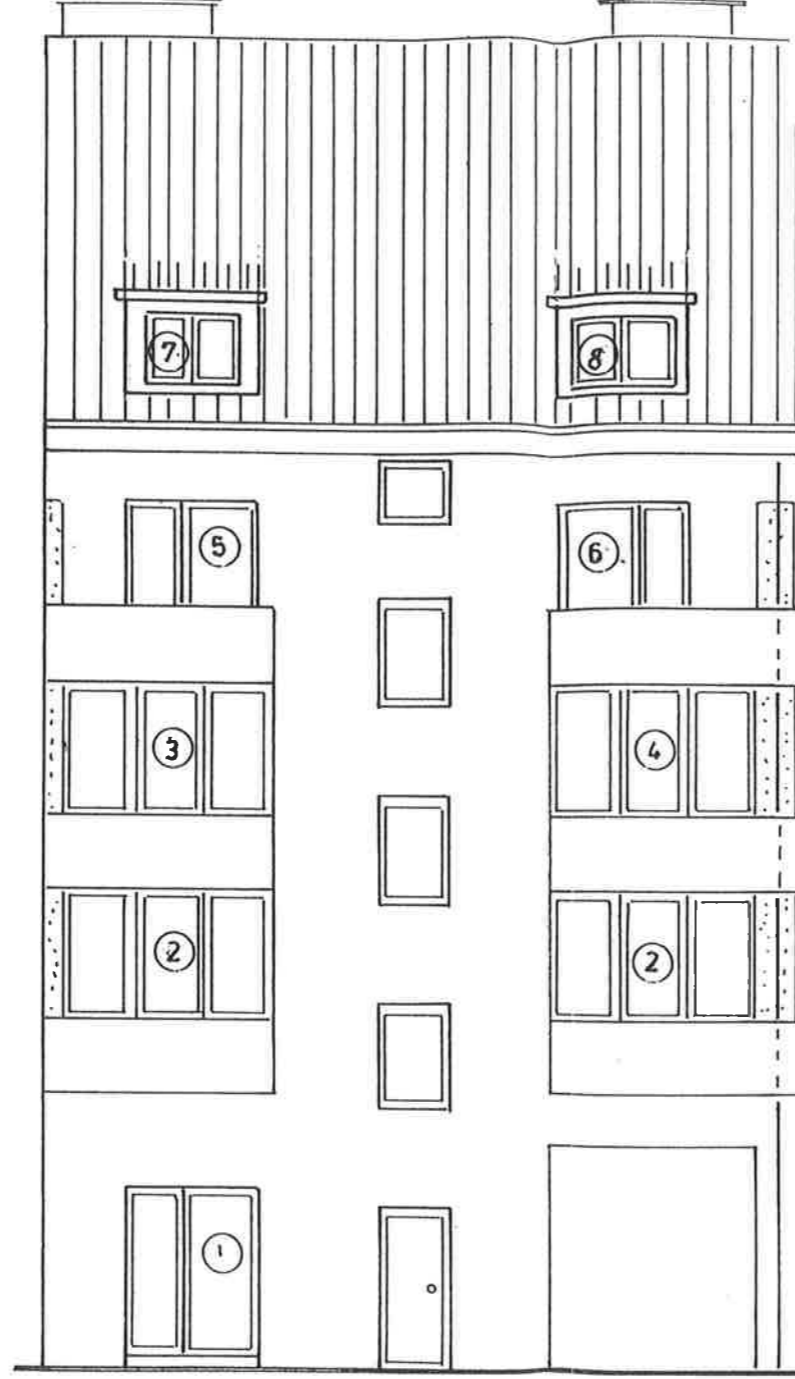

HAUS NR. 33

ABGESCHLOSSENHEITSERKLÄRUNG

Maßstab 1:100	Bauvorhaben	Bauherr	Planung
Obj.-Nr.	Abgeschlossenheitserklärung für das Wohnhaus Hüttemannstr. 33 44 137 Dortmund	Herr G. Gärtner, Herr P. Schwiegel und Frau S. Höckmann <i>[Handwritten signature]</i> Viktoriastr. 7	Dipl.- Ing. Jens Hachhauseneit Hachhauseneitstr. <i>[Handwritten signature]</i>
Bl.-Nr. 8	Hof - Ansicht	44 135 Dortmund	HACHHAUSENEIT INGENIEUR 101212
Datum 01.09.97			45 711 Datteln