

Abgeschlossenheits-
bescheinigung


Zum Bescheid -63/2- vom



1-21854-
0 8. OKT. 1937

Bauordnungsamt
Gaertner

[Handwritten signature]

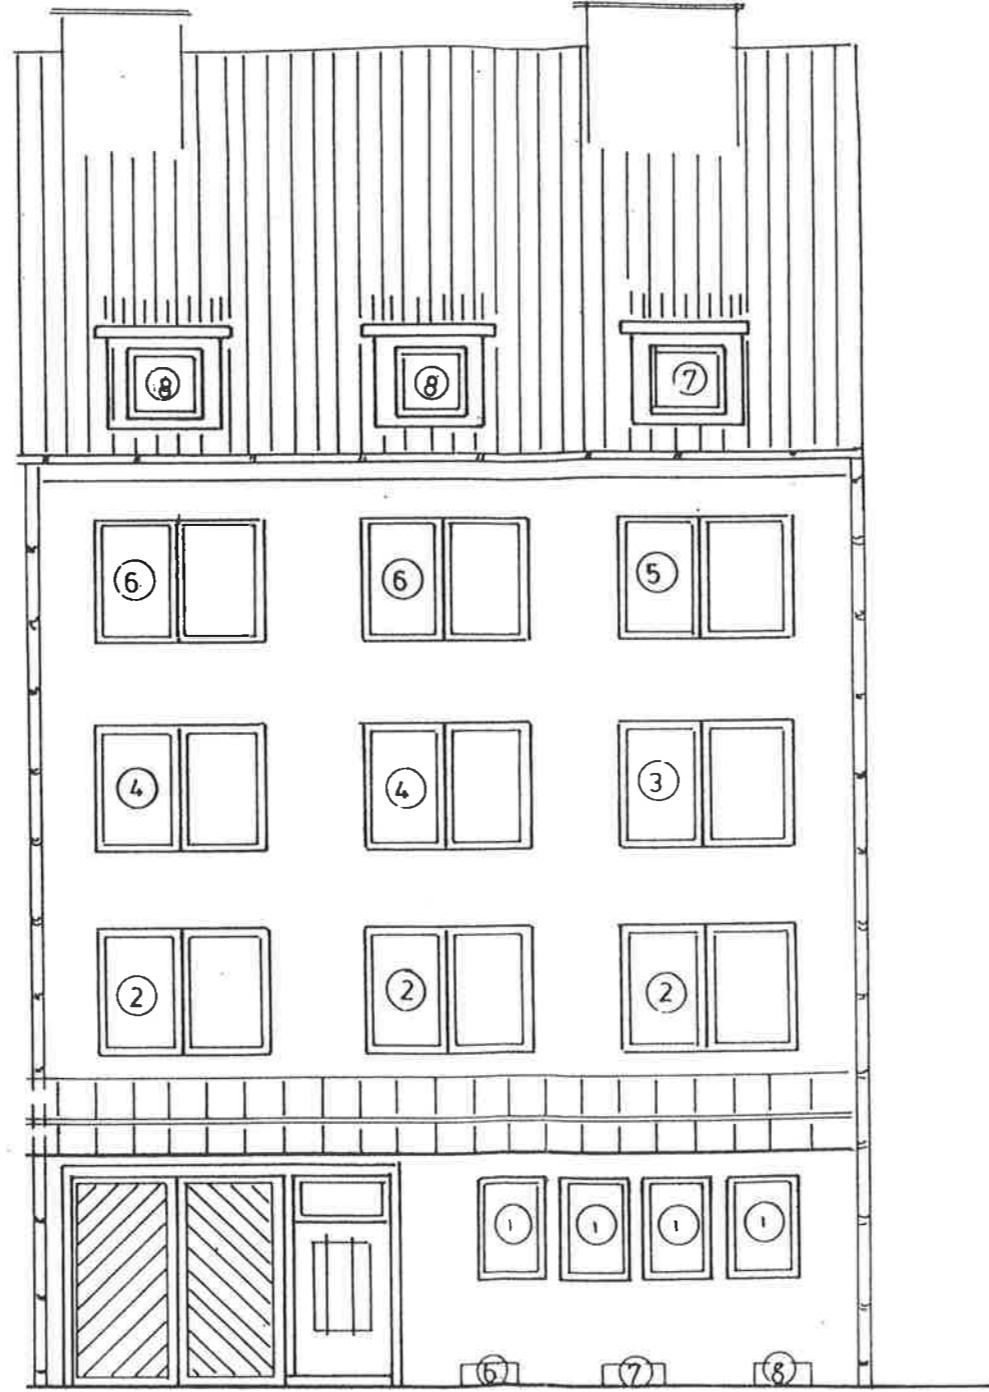

HAUS NR. 33

ABGESCHLOSSENHEITSERKLÄRUNG

Maßstab 1:100	Bauvorhaben	Bauherr	Planung
Obj.-Nr.	Abgeschlossenheitserklärung für das Wohnhaus Hüttemannstr.33 44 137 Dortmund Strassen - Ansicht	Herr G. Gärtner, Herr P. Schwiigel und Frau S. Höckmann <i>[Signature]</i> Viktoriastr. 7	Dipl.- Ing. Jens Habersaat <i>[Signature]</i> Hachhausenerstr. 42
Bl.-Nr. 9			45 711 Datteln
Datum 01.09.97			

