


Beschreibung

Nr. Bescheid -63/2-vo

1-21859  
08. OKT. 1977

Bauordnungsamt  
Gaertner

45°

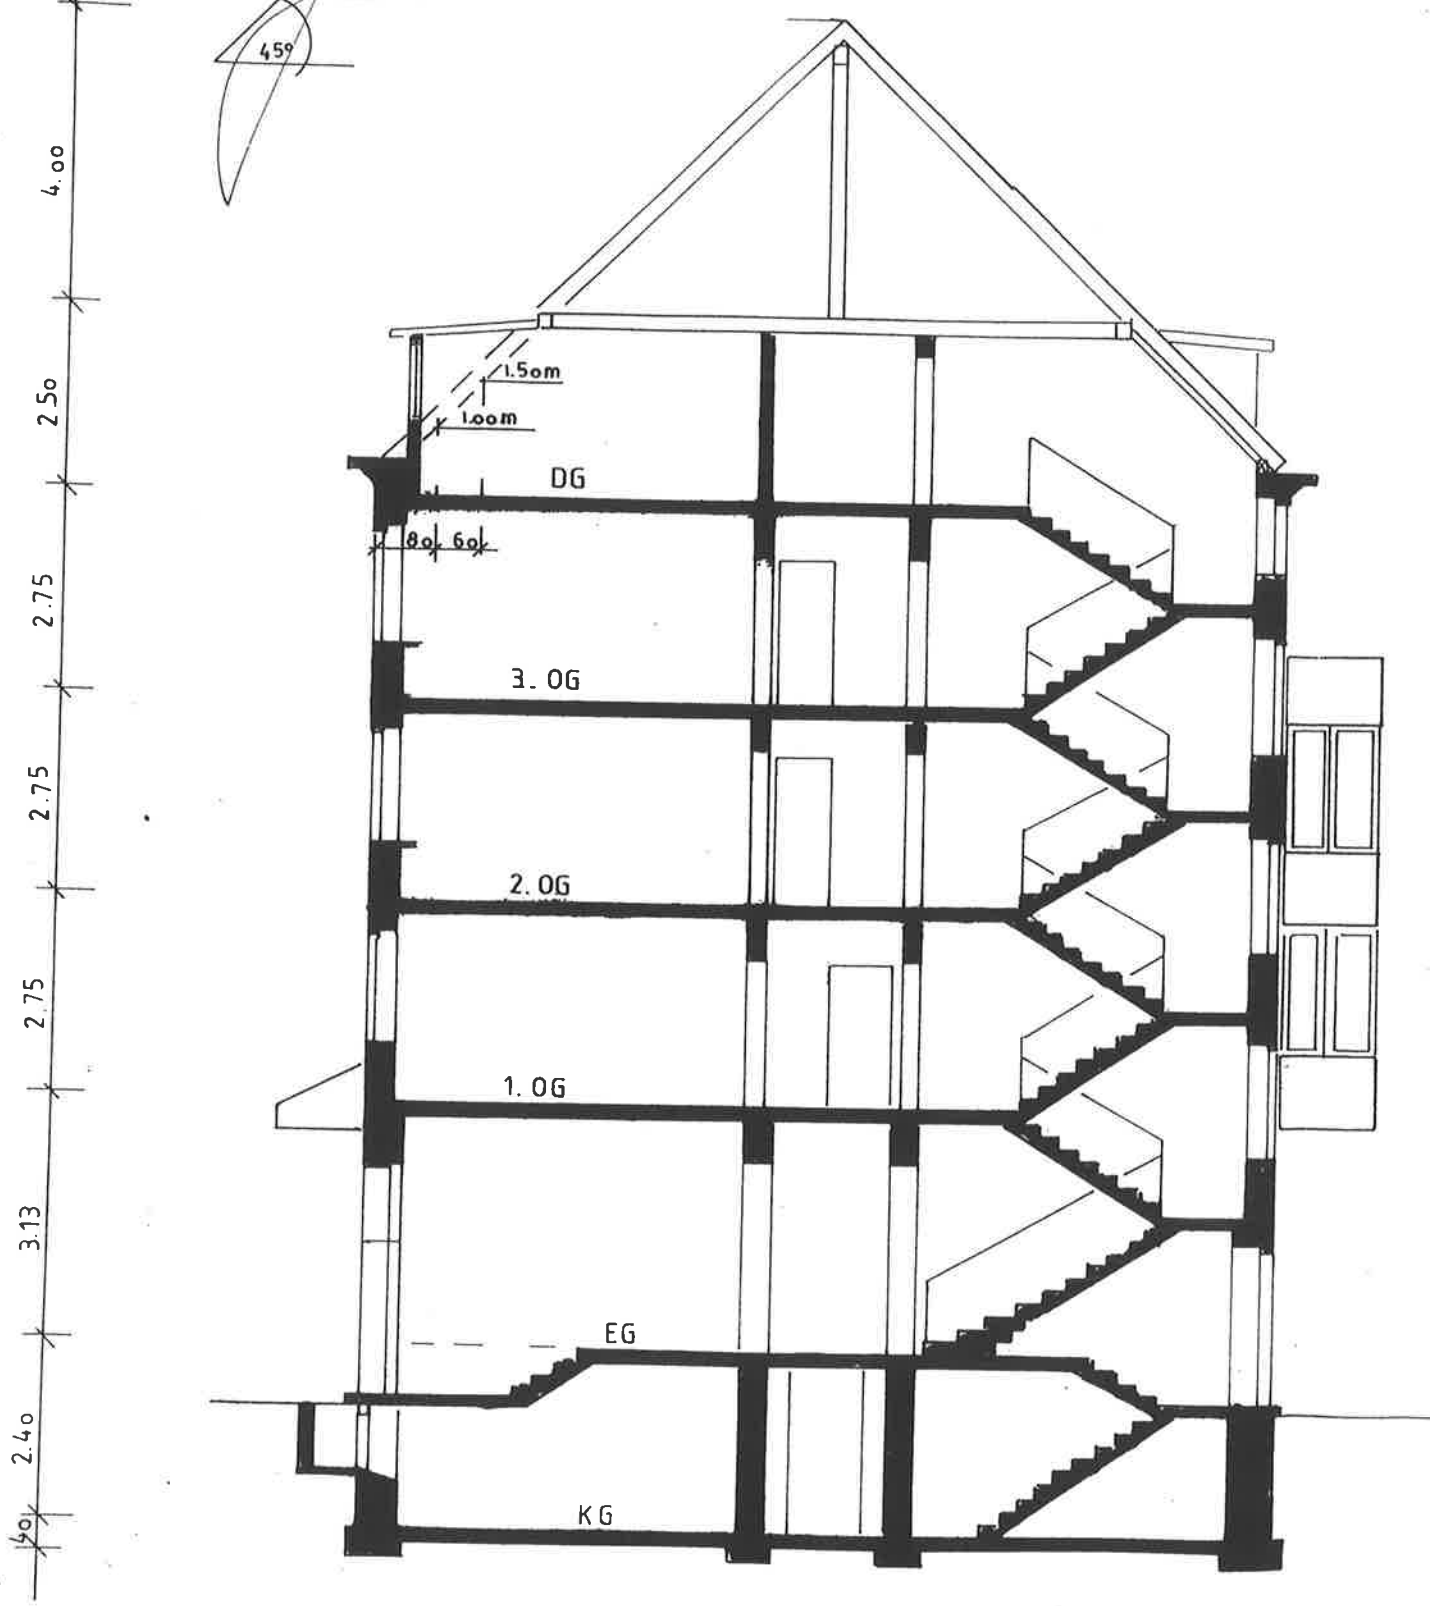

# HAUSEN-STRICH-BOGEN-STRICH

Maßstab 1:100	Obj.-Nr.	Bauvorhaben	Bauherr	Planung
Bl.-Nr. 7	Datum 01.09.97	Abgeschlossenheitserklärung für das Wohnhaus Hüttemannstr. 33 44 137 Dortmund	Herr G. Gärtner, Herr P. Schwiegel und Frau S. Höckmann <i>M. Höckmann</i> Viktoriastr. 7	Dipl.- Ing. Jens Habersaat Hachhausenerstr. 42
		Schnitt A - A	44 135 Dortmund	45 711 Datteln

