


Abgeschlossenheits-
bescheinigung

Zum Bescheid -63/2- vom
1-21860-

0 8. OKT. 1997

Bauordnungsamt
Gaertner

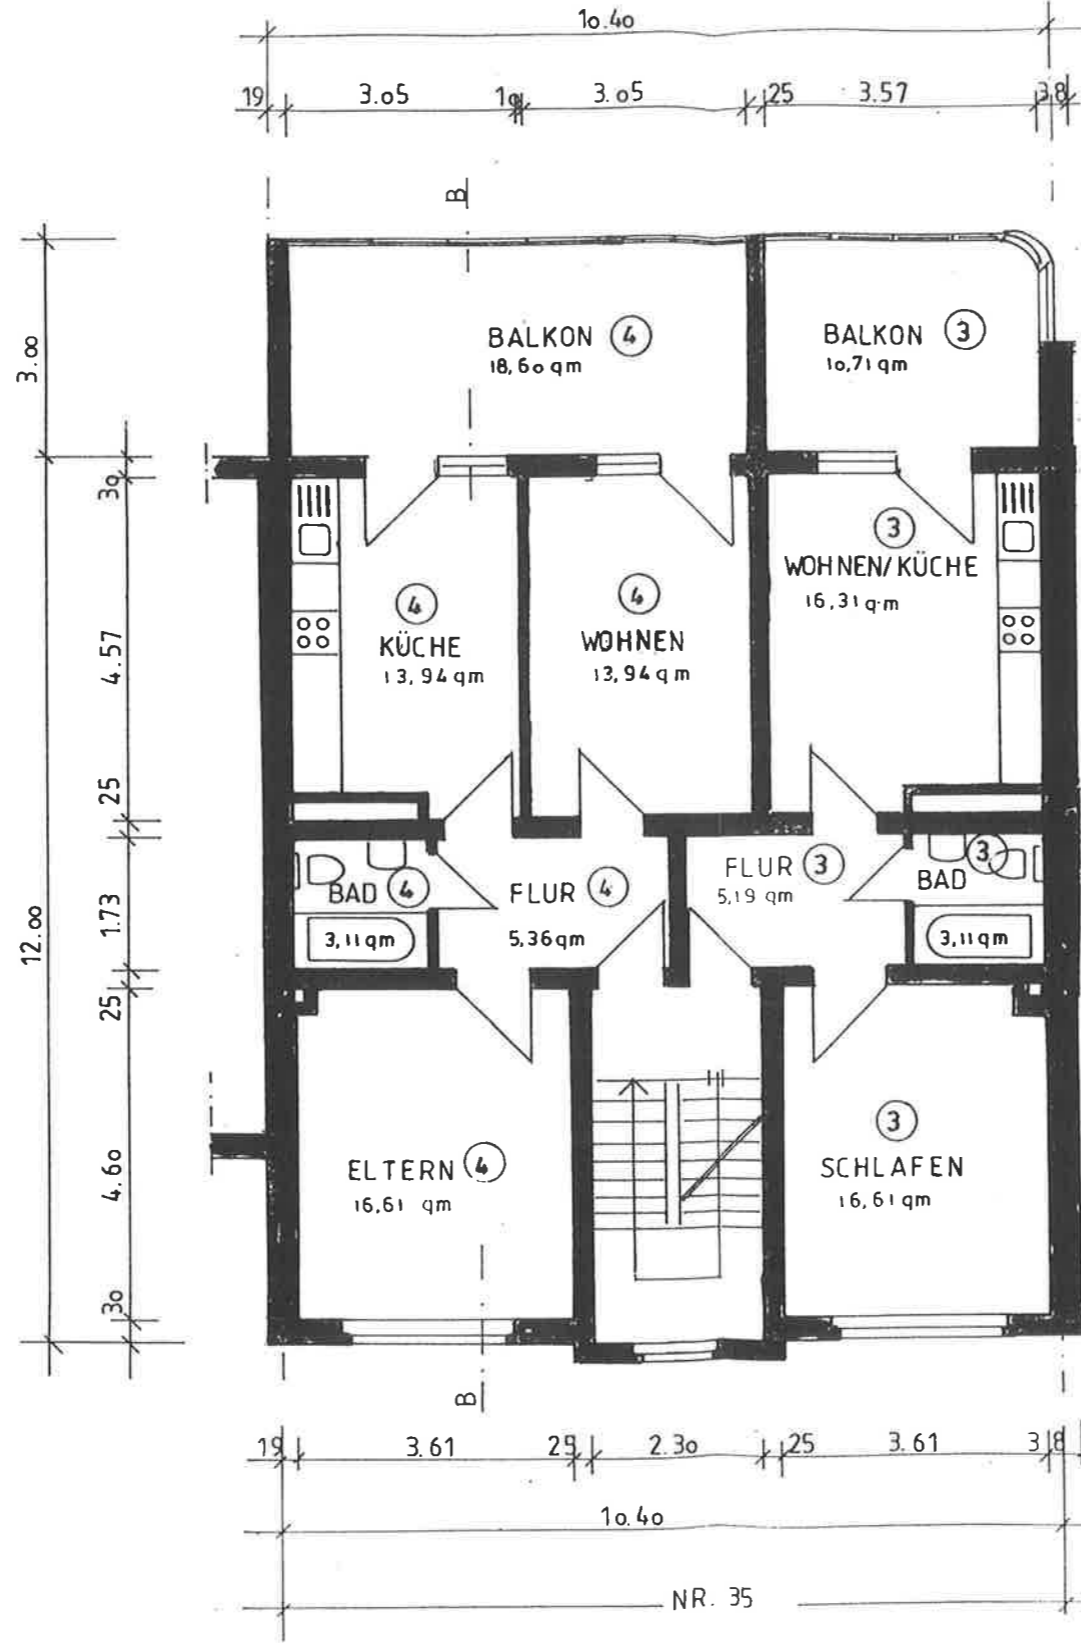

ABGESCHLOSSENHEITSERKLÄRUNG

Maßstab 1:100	Bauvorhaben	Bauherr	Planung
Obj.-Nr.	Abgeschlossenheitserklärung für das Wohnhaus Hüttemannstr. 35 44 137 Dortmund	Herr G. Gärtner, Herr P. Schwiegel und Frau S. Höckmann <i>M. Höckmann</i> Viktoriastr. 7	Dipl.-Ing. Jens Habersaat Hachhausenerstr.
Bl.-Nr. 3	1. Obergeschoss	44 135 Dortmund	45 711 Datteln
Datum 01.09.97			