

Abgeschlossenheits-
erklärung


Zum Bescheid -63/2- vom

1-21860-
0 3. OKT. 1997

Bauordnungsamt
Gaertner



[Handwritten signature]

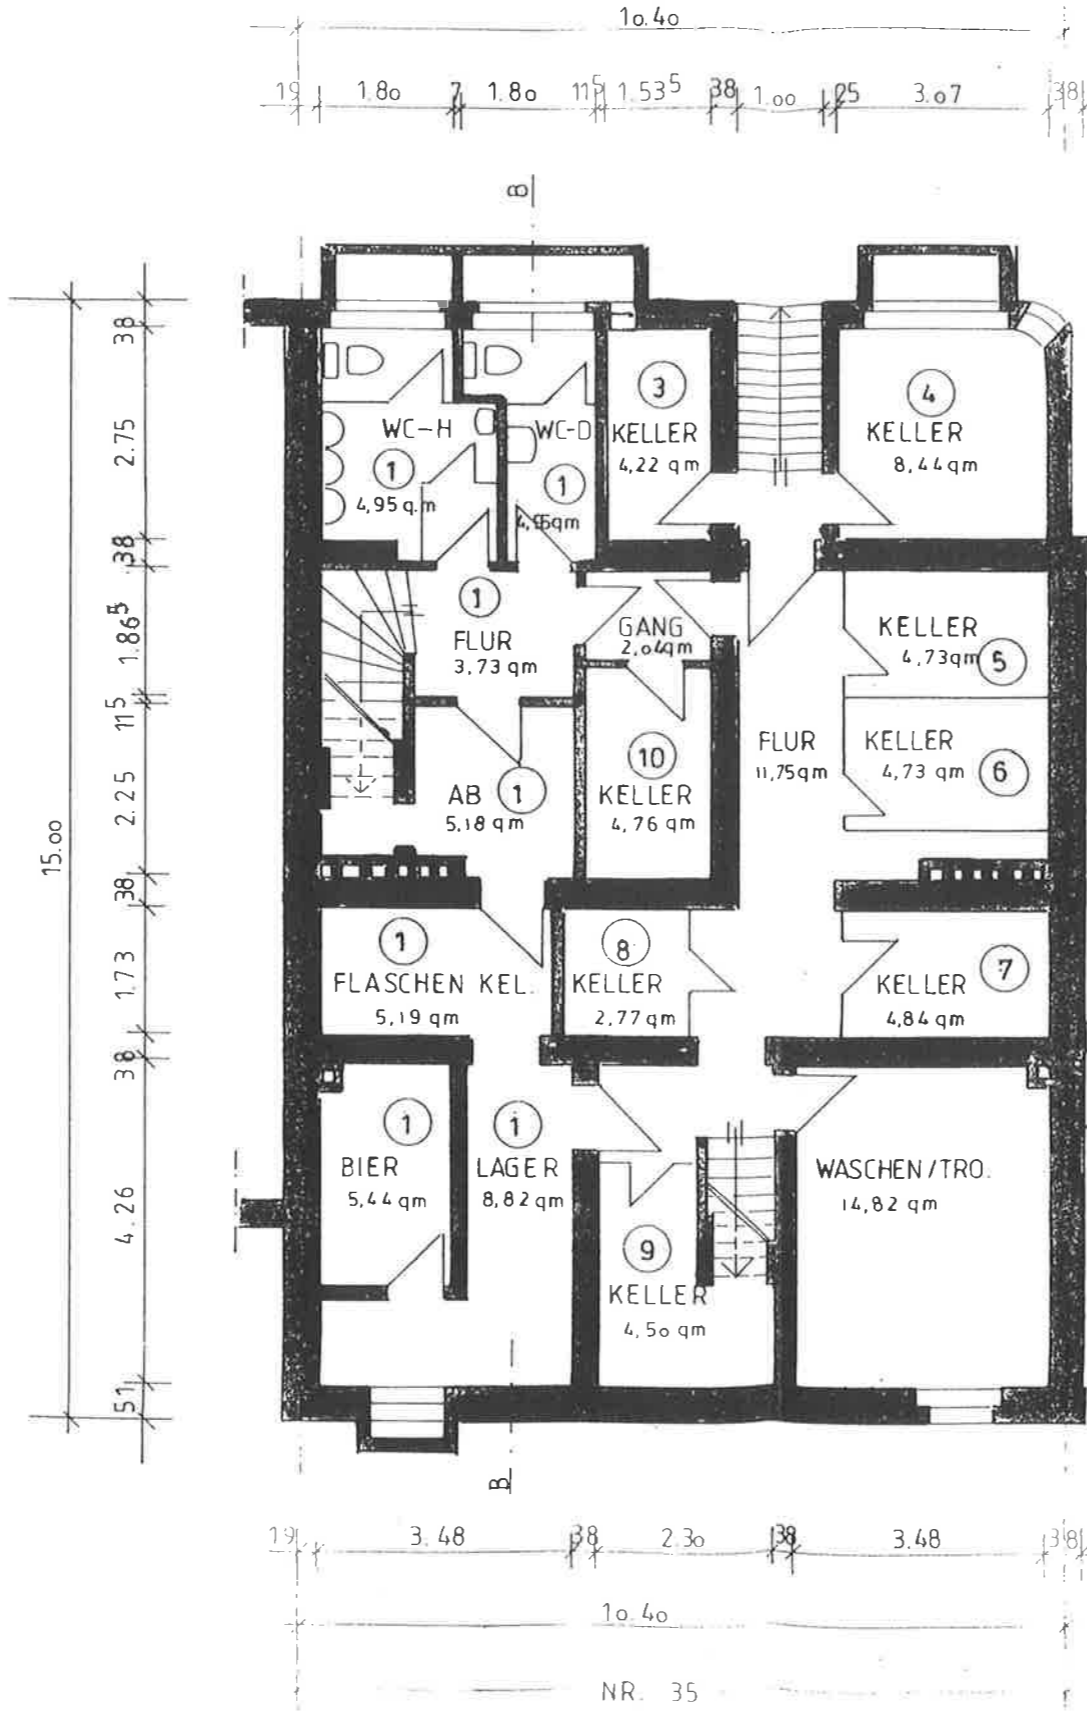

ABGESCHLOSSENHEITSERKLÄRUNG

Maßstab 1:100	Bauherr	Planung
Obj.-Nr.	Herr G. Gärtner, Herr P. Schwiegel und Frau S. Höckmann <i>[Handwritten signature]</i> Viktoriastr. 7	Dipl.- Ing. Jens Habersaat <i>[Handwritten signature]</i> Hachhausenerstr.
Bl.-Nr. 1	44 135 Dortmund	45 711 Datteln
Datum 01.09.97	Abgeschlossenheitserklärung für das Wohnhaus Hüttemannstr. 35 44 137 Dortmund	Kellergeschoss

