


Abgeschlossenheits-
bescheinigung

Zum Bescheid -63/2- vom
1-21860-
0 8. OKT. 1997
Bauordnungsamt
Gaertner *[Signature]*

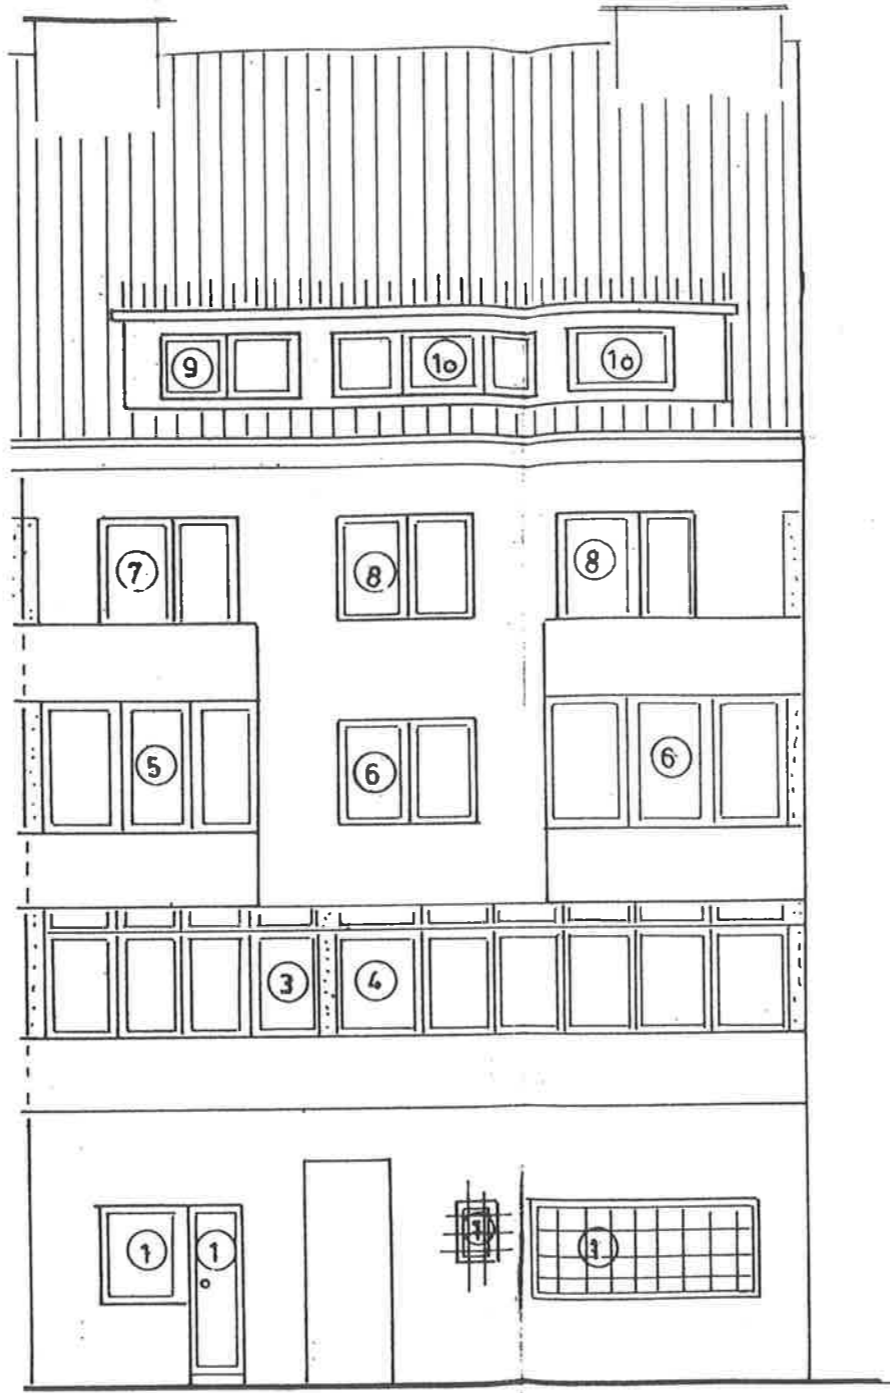

HAUS NR. 35

ABGESCHLOSSENHEITSKENNZEICHENPLAN

Maßstab 1:100	Bauvorhaben	Bauherr	Planung
Obj.-Nr. 8	Abgeschlossenheitserklärung für das Wohnhaus Hüttemannstr. 35 44 137 Dortmund	Herr G. Gärtner, Herr P. Schwiegel und Frau S. Höckmann <i>[Signature]</i> Viktoriasstr. 7	Dipl.- Ing. Jens Habersaat Hachhausenerstr. 42
Bl.-Nr. 8	Hof - Ansicht	44 135 Dortmund	45 711 Datteln
Datum 01.09.97			

