


WESER-STRASSE-50-5000

Maßstab 1:100	Bauvorhaben	Bauherr	Planung
Obj.-Nr.	Abgeschlossenheitsklärung für das Wohnhaus Hüttemannstr.35 44 137 Dortmund	Herr G. Gärtner, Herr P. Schwiegel und Frau S. Höckmann <i>M. Höckmann</i> Viktoriastr. 7	Dipl.- Ing. Jens Habersaat Hachhausenerstr. 42
Bl.-Nr. 7	Schnitt B - B	44 135 Dortmund	45 711 Datteln
Datum 01.09.97			

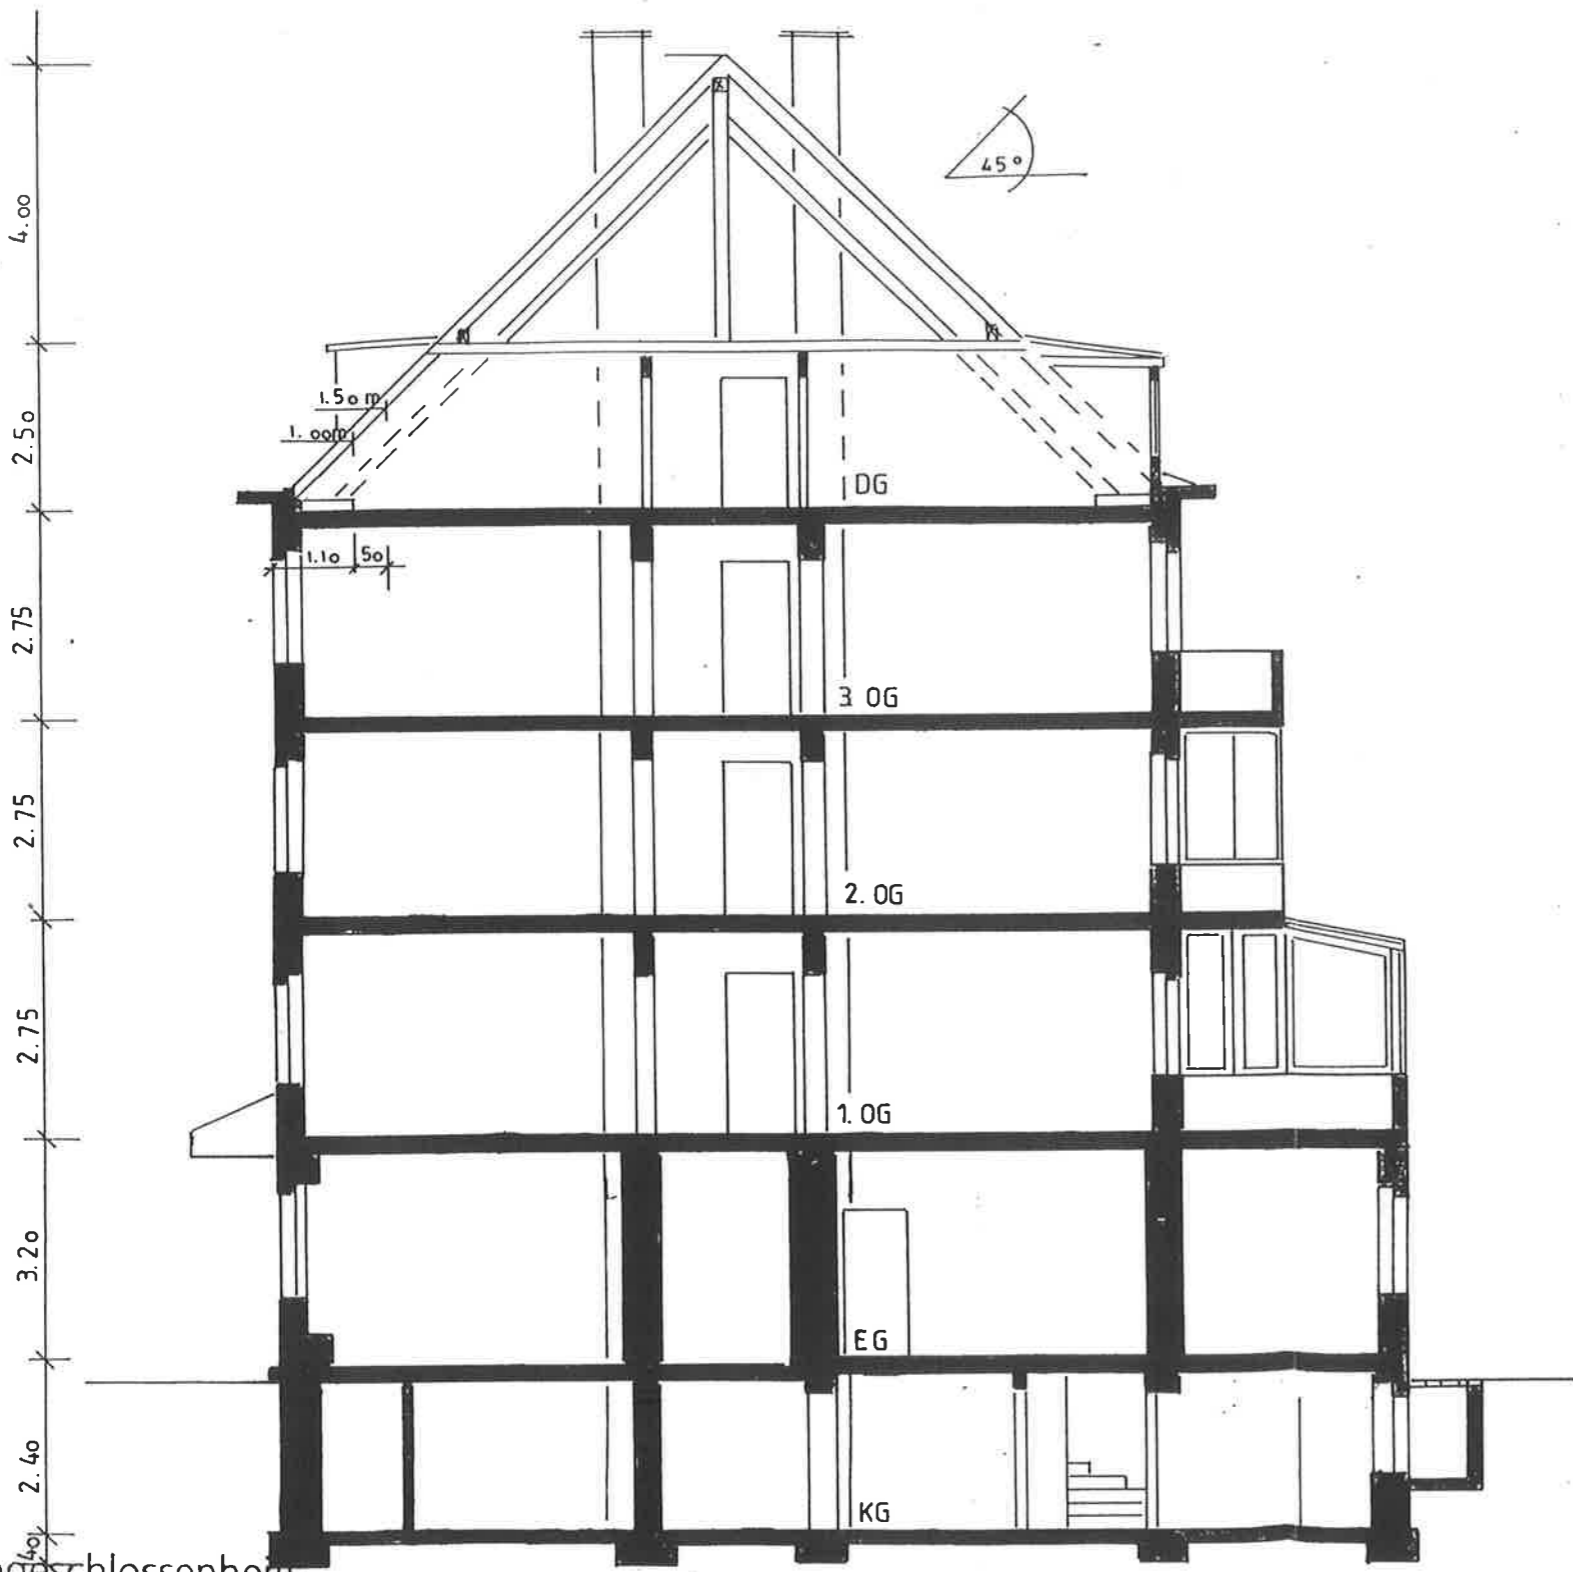

Abgeschlossenheitsbescheinigung

Zum Bescheid -63/2- vom
1-21860-
08.08.1997
Bauordnungsamt
Gaertner *Gaertner*

