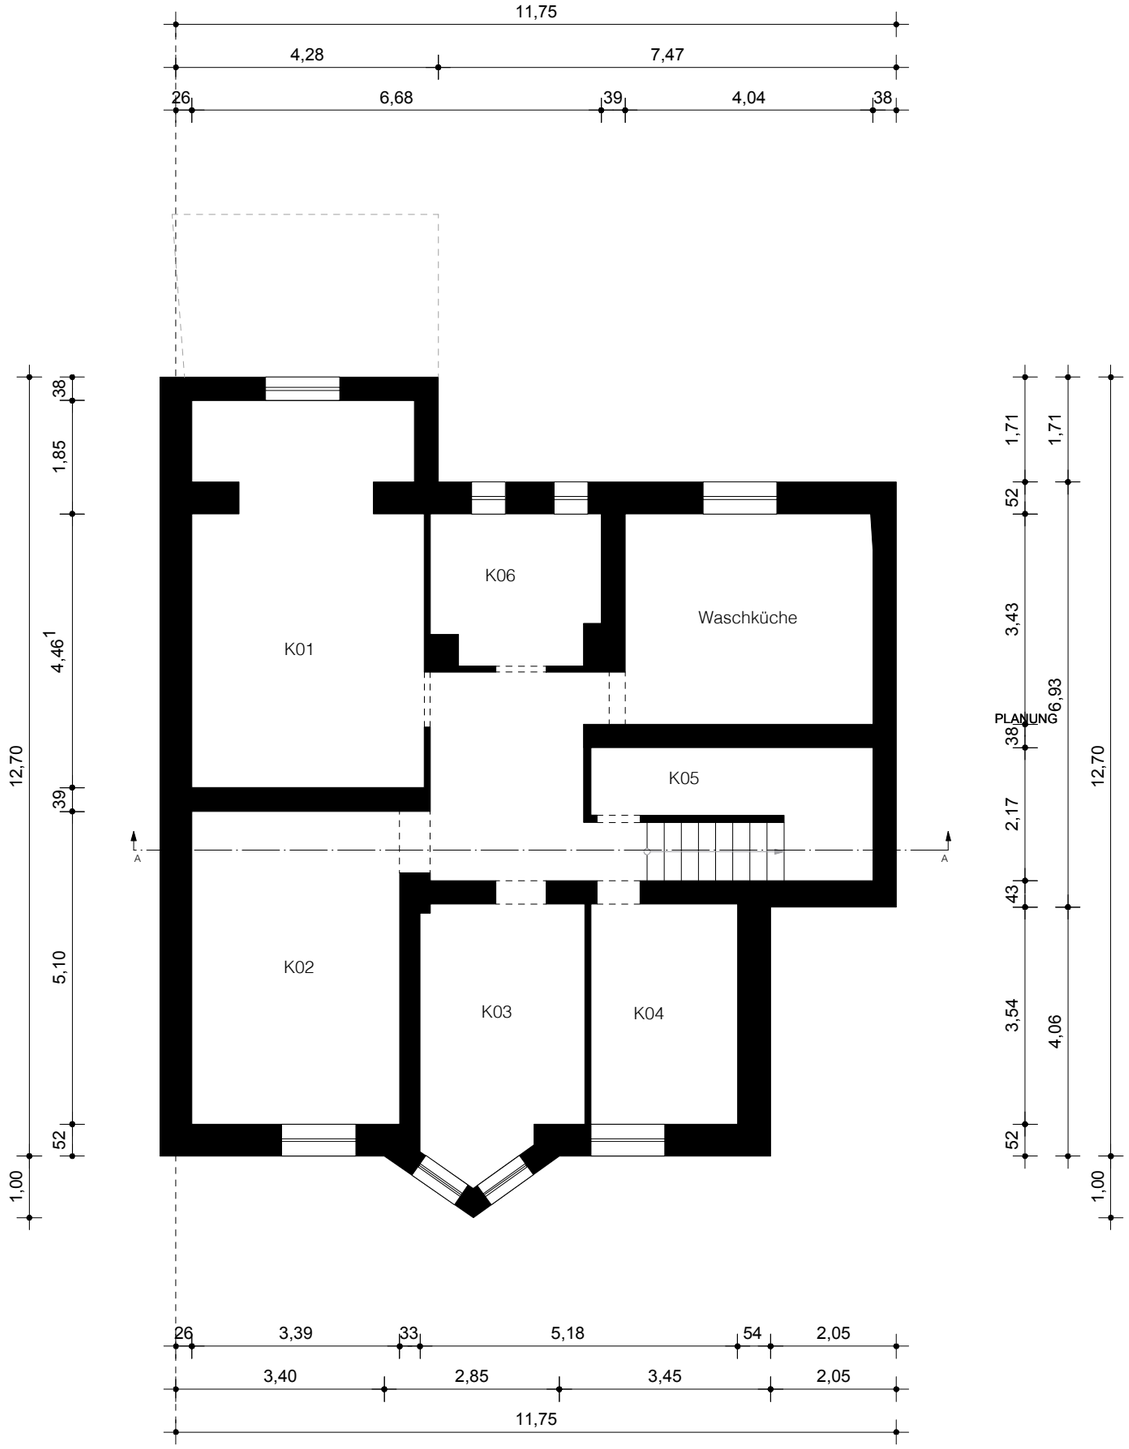

N

Aufteilungsplan für das Grundstück
Flurstück: 134
Flur: 25
Gemarkung: Dortmund

Mendestraße 5, Dortmund

Wohneinheiten Nr. 1 bis Nr. 4:
jeweils Sondereigentum
(1) - (5)

Sondernutzungsrechte

Kellerräume
K01 - K06

Außenflächen

Räume ohne Kreis und Ziffer:
Gemeinschaftseigentum

PROJEKT	Mehrfamilienhaus
	Mendestr. 5
	44141 Dortmund
AUFTRAGGEBER	Casa Sogno GmbH
	Am Alten Ostbahnhof 11
	44135 Dortmund
PLANUNG	kirschnick architektur BDA
	Seydlitzstr. 48
	44263 Dortmund
MASZSTAB	1:100
DATUM	11.12.2019
INHALT	Grundriss KG
PLAN	2/11