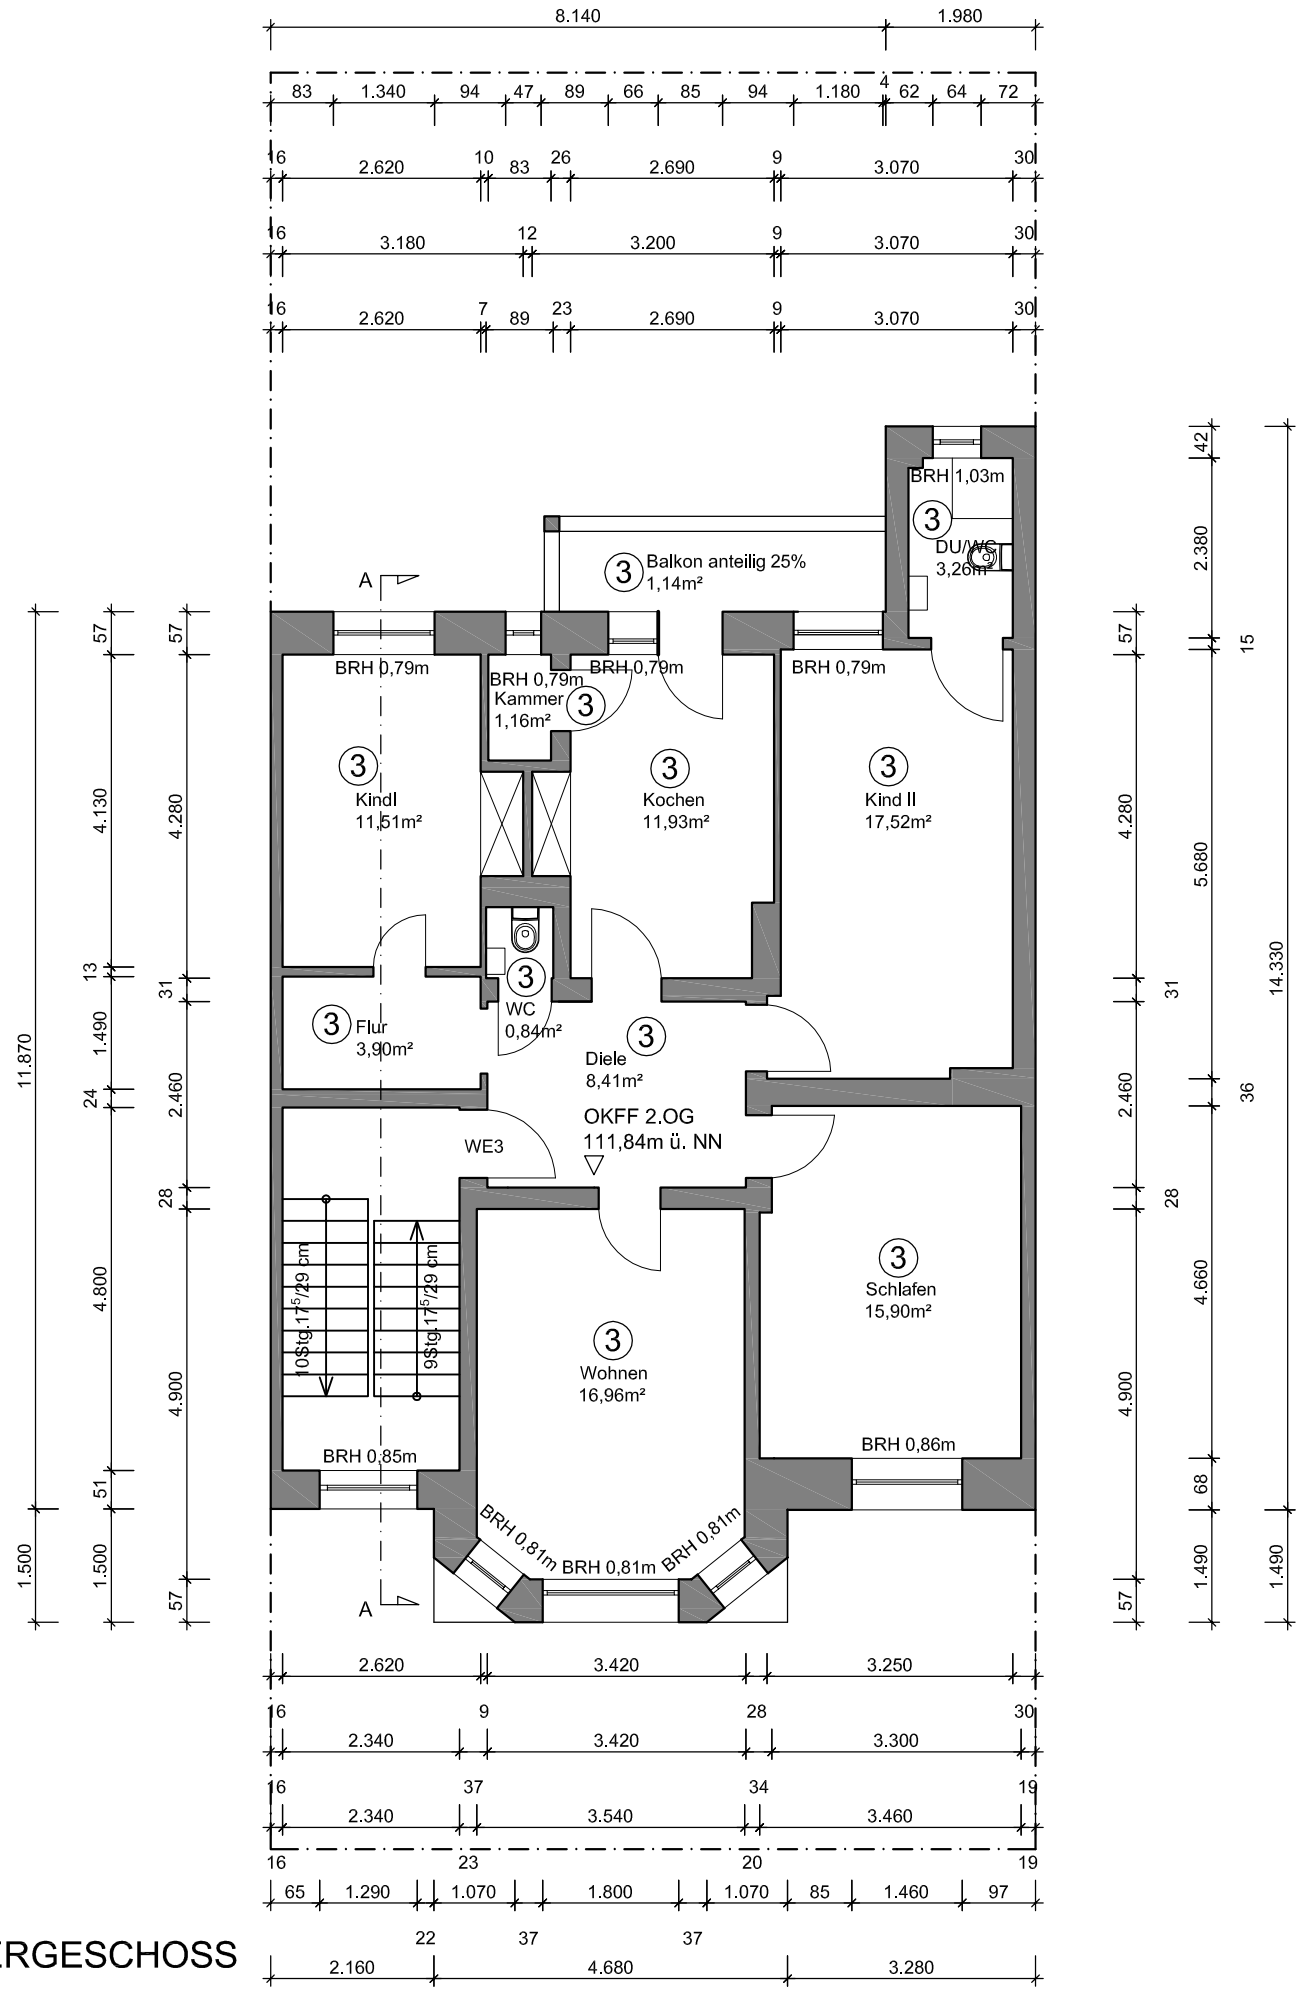

2.OBERGESCHOSS

Legende:

Wände bestand

Gelände Bestand

90.39 Höhen Bestand

Index	Änderung	Datum

Bauvorhaben
Mehrfamilienhaus Bestandsaufnahme
Zwickauerstraße 15
44139 Dortmund

Projekt-Nr.
21-01-06

PlanInhalt
2.Obergeschoss

Plan-Nr.
B-004

Antragssteller
Casa Sogno GmbH
Am Alten Ostbahnhof 11
44135 Dortmund

Maßstab
1:100

Planungsstand
04.05.21

Bearbeitet
Karademir

Siegel

Entwurfsverfasser Dipl. Ing Mehmet Karademir

ARCHITEKTURBUERO KARADEMIR
MEHMET KARADEMIR
Dipl.-Ing. (FH) ARCHITEKT AKNW
WOLFGANGSTRASSE 16
59075 HAMM
FON +49(0)2381 - 30 49 676
FAX +49(0)2381 - 37 17 503