


3. OBERGESCHOSS

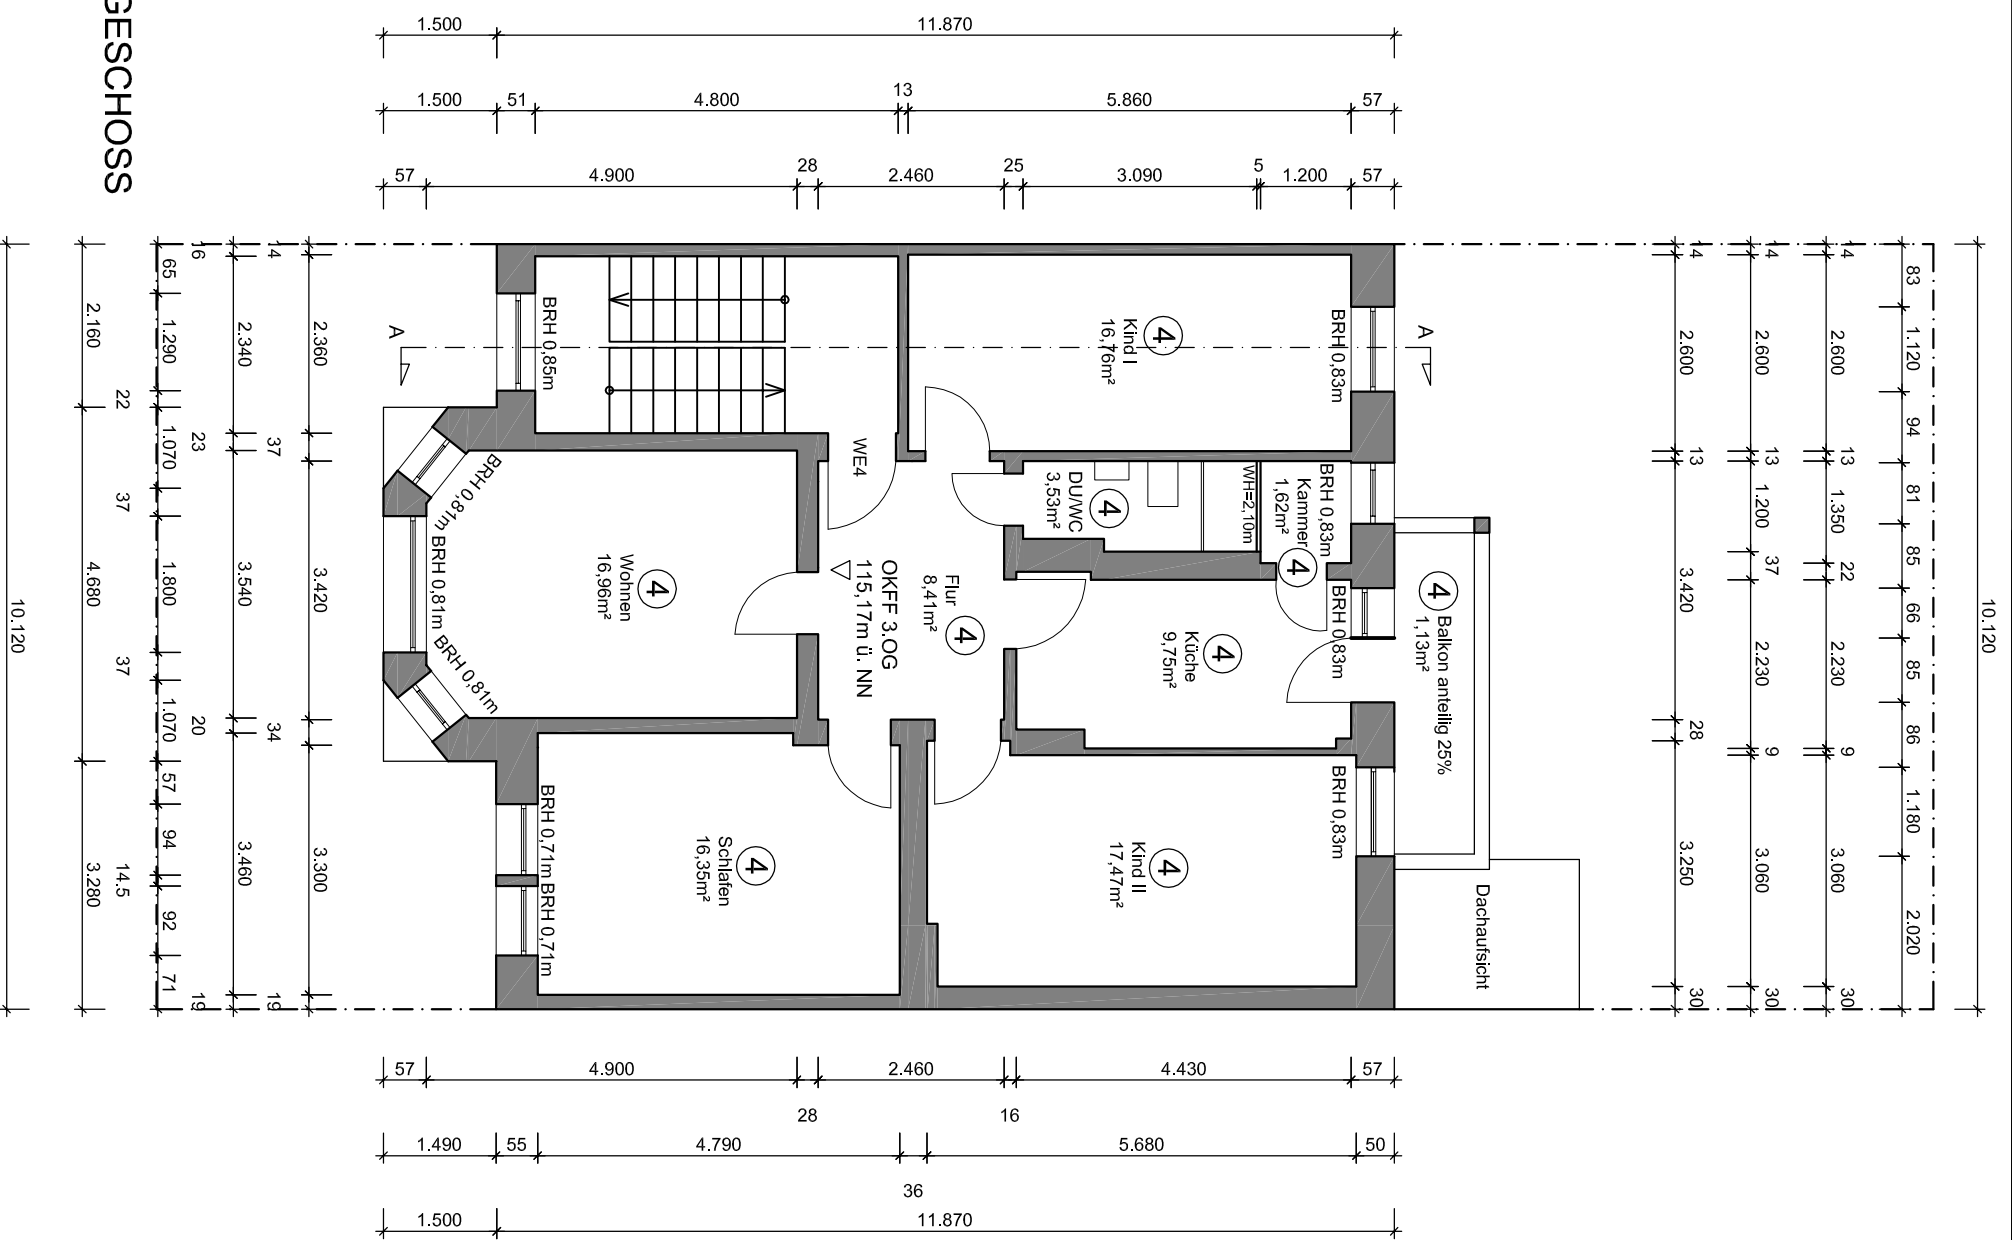

Legende:

- Wände bestand
- Gelände Bestand
- Höhen Bestand

90.39

Bauvorhaben
 Mehrfamilienhaus Bestandsaufnahme
 Zwickauerstraße 15
 44139 Dortmund

Projektit.
 21-01-06
Planinhalt
 3. Obergeschoss

Plan-Nr.
 B-005

Antragssteller
 Casa Sogno GmbH
 Am Alten Ostbahnhof 11
 44135 Dortmund

Planungsstand
 04.05.21

Maßstab
 1:100

Architekt
 Karademir

Entwurfsverfasser Dipl.-Ing. Mehmet Karademir



MEHMET KARADEMIR
 Dipl.-Ing. (FH) ARCHITEKT AKWNW

WOLFGANGSTRASSE 16
 59075 HAAMM

FON +49(0)2381 - 30 49 676
 FAX +49(0)2381 - 37 17 503