


OK First
123,52m ü. NN

OK Gaube
121,12m ü. NN

OK Erker
118,63m ü. NN

OK Gelände
104,33m ü. NN

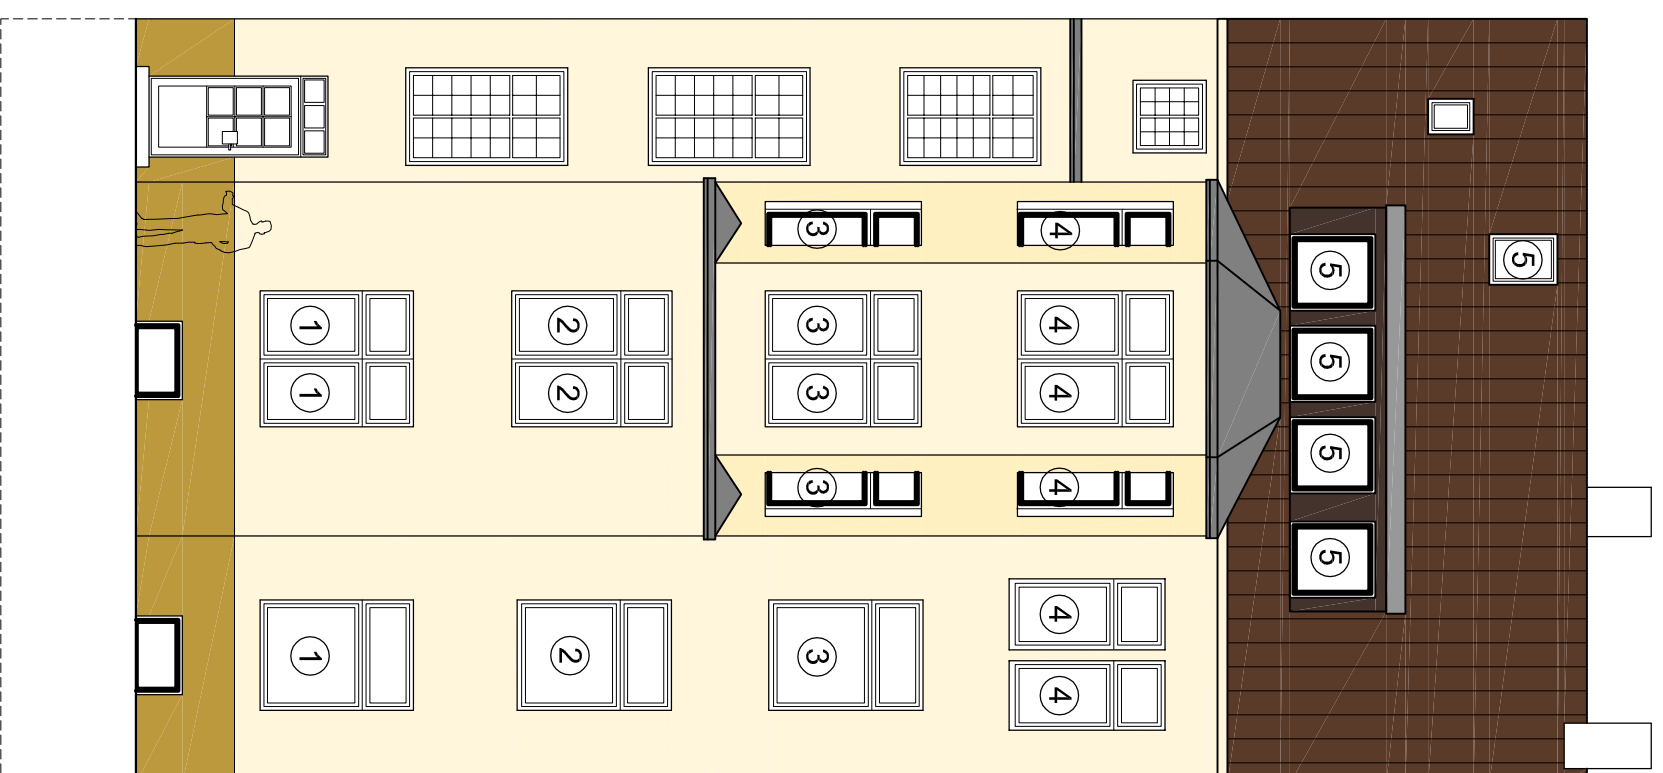

STRASSENANSICHT

Legende:

- Wände bestand
- Gelände Bestand
- Höhen Bestand

90,39

Kategorie	Änderung	Datum

Bauvorhaben
Mehrfamilienhaus Bestandsaufnahme
Zwickauerstraße 15
44139 Dortmund

Projektit.
21-01-06
Planinhalt
Straßenansicht

Plan-Nr.
B-009
Antragssteller
Casa Sogno GmbH
Am Alten Ostbahnhof 11
44135 Dortmund

Makstab
1:100
Planungsstand
04.05.21
Bearbeiter
Karademir

Entwurfsverfasser Dipl.-Ing. Mehmet Karademir

ARCHITEKTURBUERO
KARADEMIR

MEHMET KARADEMIR
Dipl.-Ing. (FH) ARCHITEKT AKNW
WOLFGANGSTRASSE 16
59075 HAAM
FON +49(0)2381 - 30 49 676
FAX +49(0)2381 - 37 17 503