



DACHGESCHOSS

Legende:

- Wände Bestand
- Gelände Bestand
- 90.39 Höhen Bestand

Index	Änderung	Datum

Bauvorhaben
 Mehrfamilienhaus Bestandsaufnahme
 Zwickauerstraße 15
 44139 Dortmund

Projekt-Nr. 21-01-06	Planinhalt Dachgeschoss
--------------------------------	-----------------------------------

Plan-Nr. B-006	Antragssteller Casa Sogno GmbH Am Alten Ostbahnhof 11 44135 Dortmund
--------------------------	--


Maßstab 1:100	
Planungsstand 04.05.21	

Bearbeitet Karademir	Entwurfsverfasser Dipl.-Ing Mehmet Karademir
--------------------------------	--



MEHMET KARADEMIR
 Dipl.-Ing. (FH) ARCHITEKT AKNW

WOLFGANGSTRASSE 16 59075 HAMM FON +49(0)2381 - 30 49 676 FAX +49(0)2381 - 37 17 503

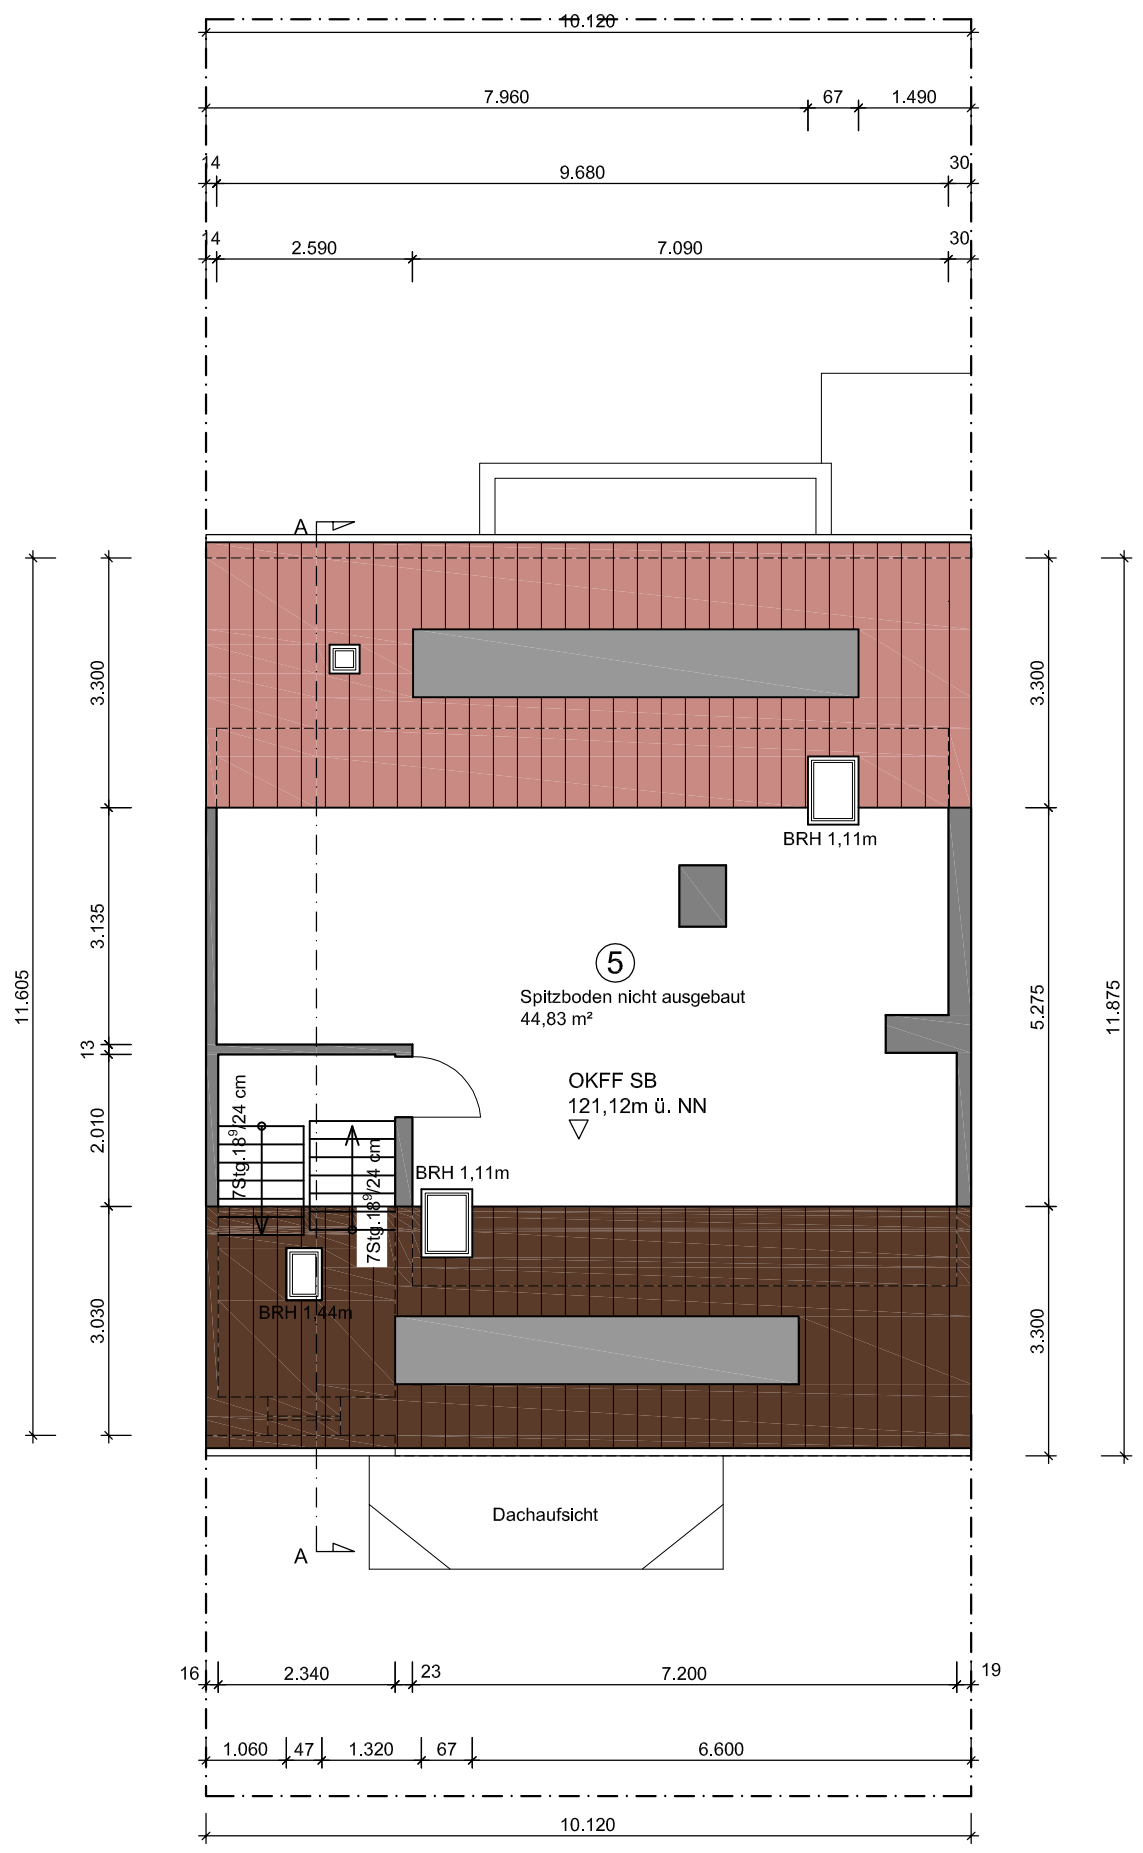

SPITZBODEN

Legende:

- Wände Bestand
- Gelände Bestand
- 90.39 Höhen Bestand

Bauvorhaben
Mehrfamilienhaus Bestandsaufnahme
 Zwickauerstraße 15
 44139 Dortmund

Projekt-Nr.	21-01-06	Planinhalt	Spitzboden
-------------	-----------------	------------	-------------------

Plan-Nr.	B-007	Antragssteller	Casa Sogno GmbH Am Alten Ostbahnhof 11 44135 Dortmund
----------	--------------	----------------	--

Maßstab	1:100	Planungsstand	04.05.21
---------	--------------	---------------	-----------------

Bereitet	Karademir	Entwurfsverfasser	Dipl.-Ing Mehmet Karademir
----------	------------------	-------------------	----------------------------



MEHMET KARADEMIR
 Dipl.-Ing. (FH) ARCHITEKT AKNW

WOLFGANGSTRASSE 16 59075 HAMM
 FON +49(0)2381 - 30 49 676
 FAX +49(0)2381 - 37 17 503