
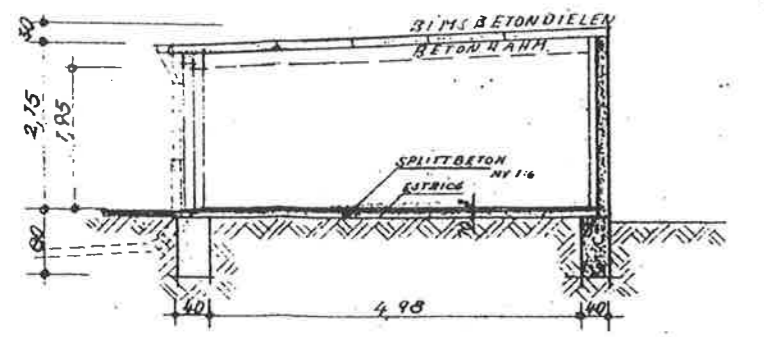


Abgeschlossenheits-  
bescheinigung




zum Bescheid -63/2- vom

1-21854-  
03.10.1997

Bauordnungsamt  
Gaertner

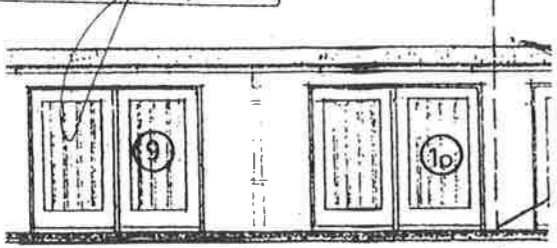

SCHEM

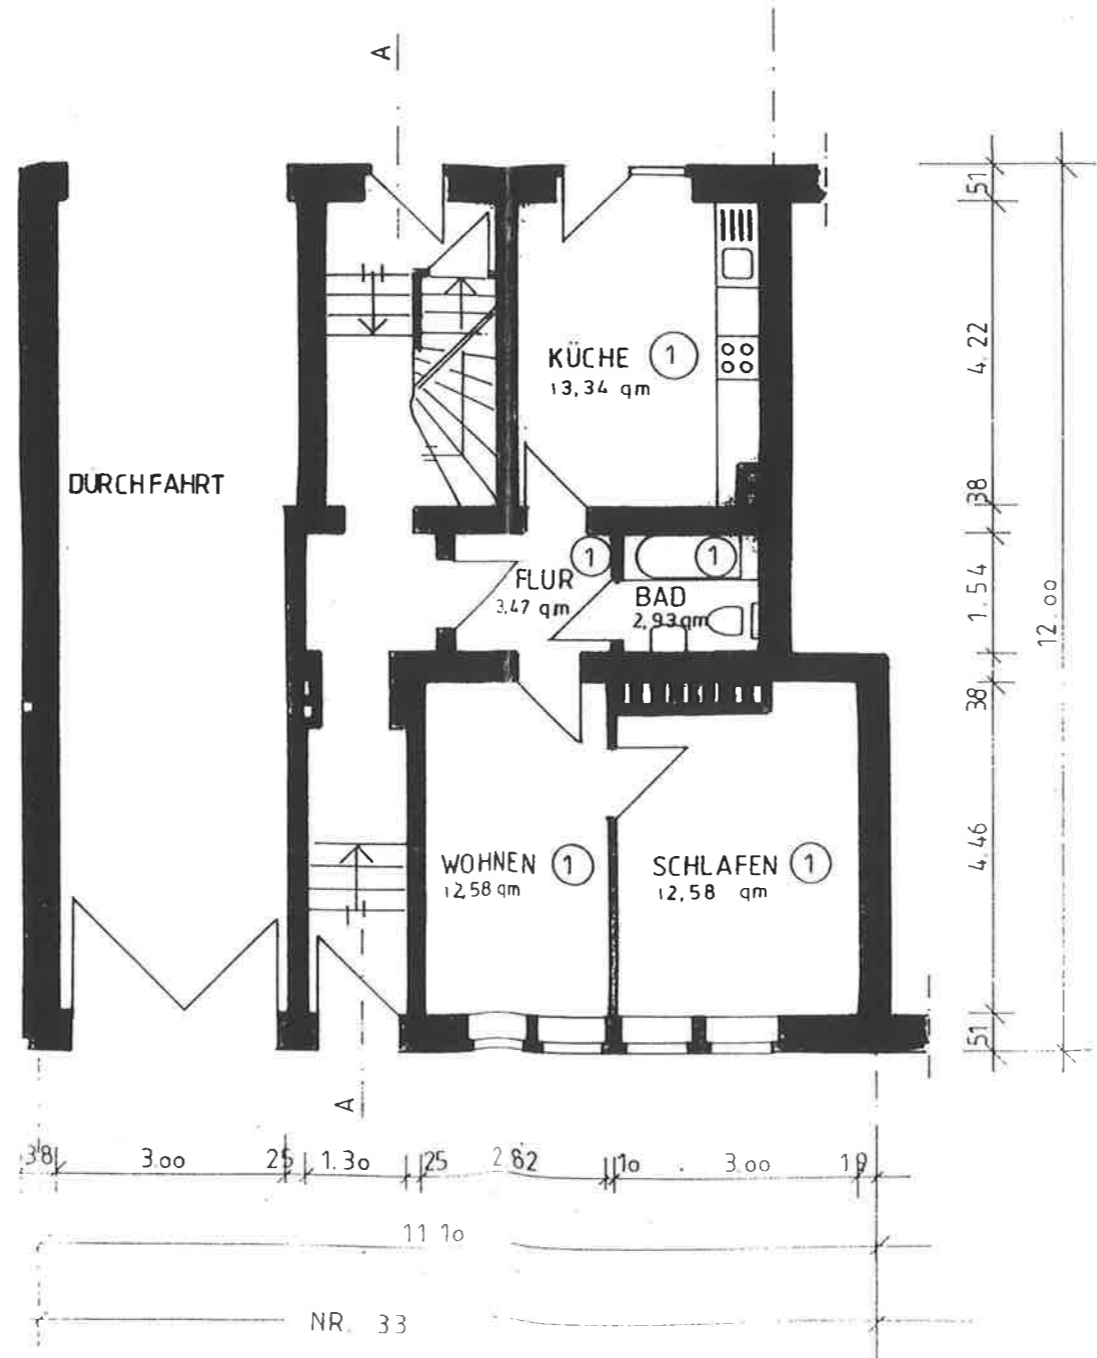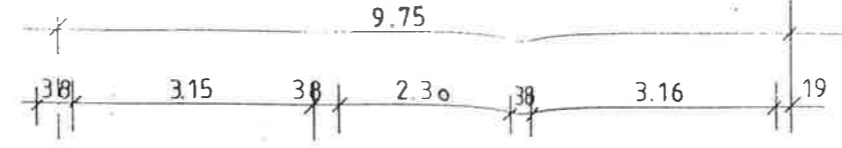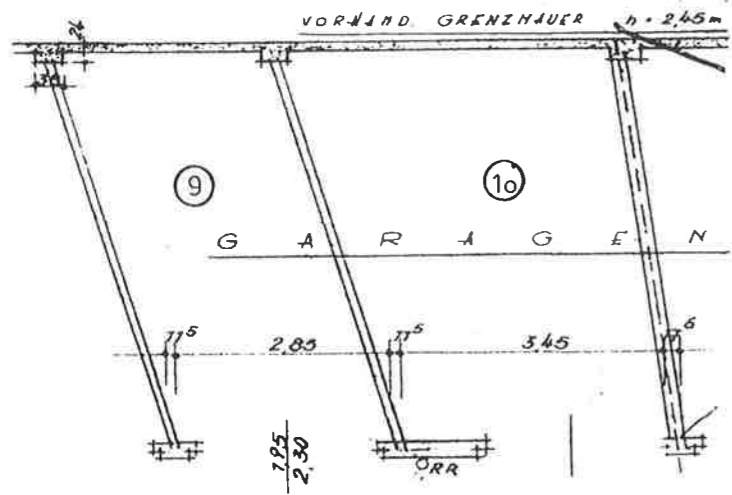

# ABGESCHLOSSENHEITSKLARUNG

Maßstab 1:100	Obj.-Nr.	Bauvorhaben	Bauherr	Planung
Bl.-Nr. 2	Datum 01.09.97	Abgeschlossenheitsklärung für das Wohnhaus Hüttemannstr. 33 44 137 Dortmund	Herr G. Gärtner, Herr P. Schwiegel und Frau S. Höckmann <i>S. Höckmann</i> Viktorstr.	Dipl.- Ing. Jens Habersaat Hachhausenerstr. <i>Jens Habersaat</i>
		Erdgeschoss	44 135 Dortmund	45 711 Datteln

